



# MESTO STUPAVA

ÚZEMNÝ PLÁN MESTA november 2025

## LEGENDA:

| STAV | NÁVRH | VÝHĽAD | PODMIEŇENÉ VHODNÉ | HRANICA KATASTRÁLNEHO ÚZEMIA |
|------|-------|--------|-------------------|------------------------------|
|      |       |        |                   |                              |
|      |       |        |                   |                              |
|      |       |        |                   |                              |

### Odvádzanie a čistenie odpadových vôd


|  |  |                                               |
|--|--|-----------------------------------------------|
|  |  | HLAVNÝ ZBERAČ JEDNOTNEJ KANALIZÁCIE           |
|  |  | KANALIZAČNÁ SIET                              |
|  |  | KANALIZAČNÝ VÝTLAK                            |
|  |  | ČERPACIA STANICA                              |
|  |  | ODLAHOVACIA KOMORA                            |
|  |  | ČISTENIE ODPADOVÝCH VÔD                       |
|  |  | OCHRANNE PÁSMO ČISTIEJ STANICE ODPADOVÝCH VÔD |

### Zásobovanie pitnou vodou

|  |  |                                               |
|--|--|-----------------------------------------------|
|  |  | VODOVOD BRATISLAVSKÉJ VODÁRENSKEJ SPOLOČNOSTI |
|  |  | MESTSKÝ VODOVOD                               |
|  |  | STUŽKA                                        |
|  |  | VODOJEM                                       |
|  |  | AUTOMATICKÁ TLAKOVÁ STANICA                   |
|  |  | ARMATÚRNA SÁCHA                               |
|  |  | ÚPRAVNA VODY                                  |
|  |  | PRIERUŠOVACIA KOMORA                          |
|  |  | ODDELENIE TLAKOVÝCH PÁSIEM                    |
|  |  | HRANICA TLAKOVÝCH PÁSIEM                      |

### Vodné plochy a odvádzanie povrchových vôd

|  |  |                                                   |
|--|--|---------------------------------------------------|
|  |  | VODNÉ TOKY A PLOCHY                               |
|  |  | POVRCHOVÉ VODY ODVÁDZANÉ DO JEDNOTNEJ KANALIZÁCIE |
|  |  | POVRCHOVÉ VODY ODVÁDZANÉ VOĽNE DO TERÉNU          |
|  |  | POVRCHOVÉ VODY ODVÁDZANÉ DO VSAKOVACEJ PREKOPY    |
|  |  | POTENCIÁLNE ZÁPLAVOVÉ ÚZEMIE                      |
|  |  | ÚSEK TOKU VÝŽADUJÚCI ÚPRAVU                       |
|  |  | VÝHĽADOVÉ SPRIETČENIE TOKU                        |

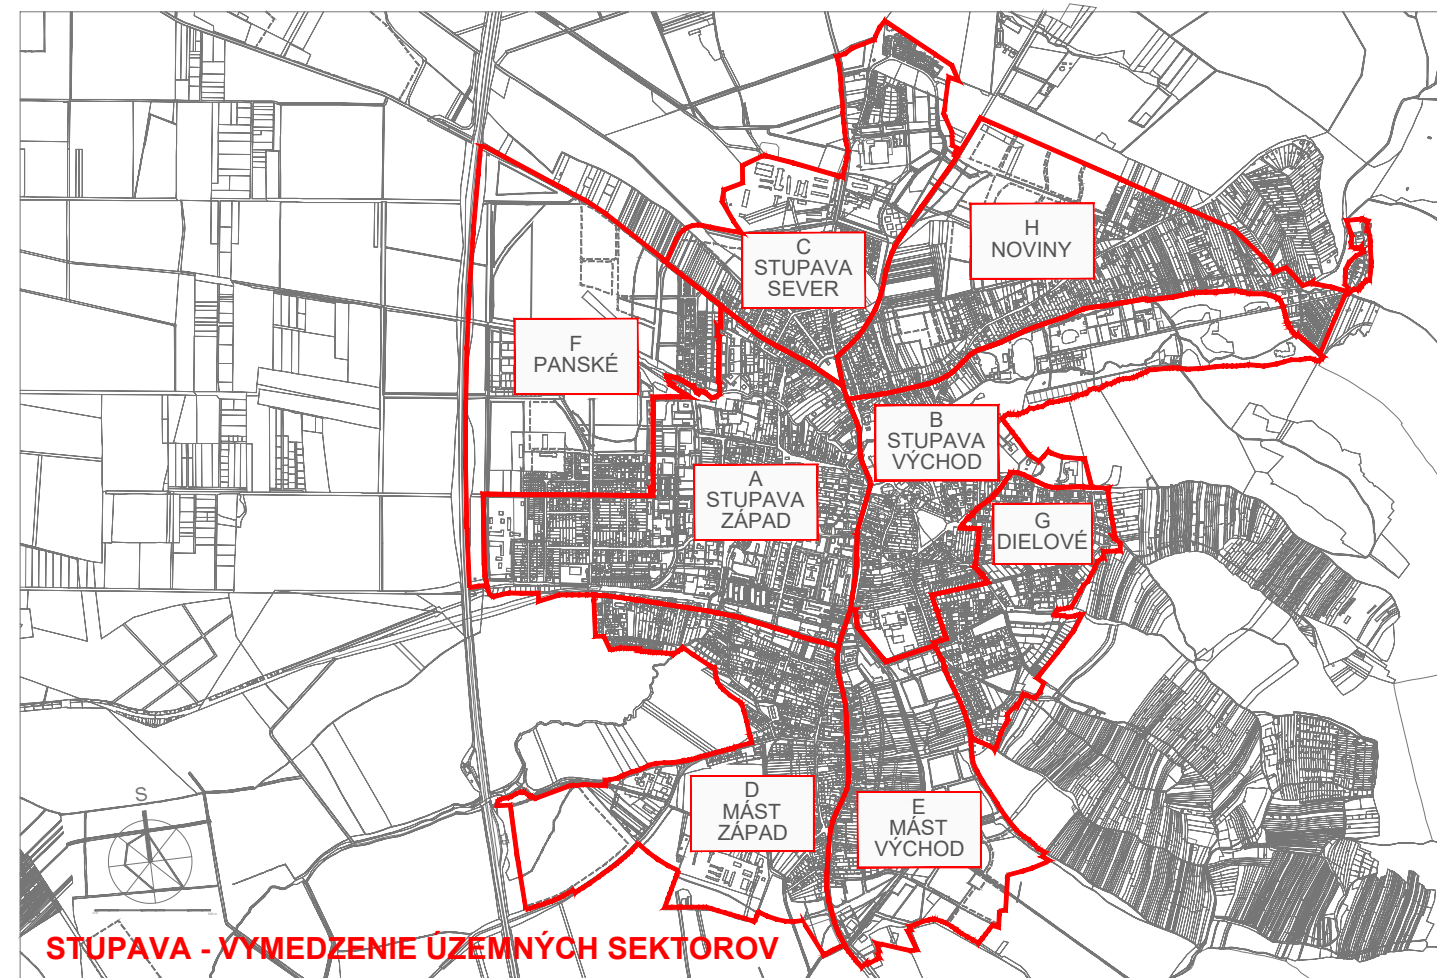

STUPAVA - VYMEDZENIE ÚZEMNÝCH SEKTOROV

0 m 500 m

## ÚZEMNÝ PLÁN MESTA STUPAVA

Upravený návrh riešenia

|  |   |                                       |                             |
|--|---|---------------------------------------|-----------------------------|
|  | obstarávateľ: MESTO STUPAVA<br>Mgr. Peter NOVÝBĚLÁK, MBA, primátor<br>Hlavná 24/1, 280 01 Stupava                                                                        | VODNÉ HOSPODÁRSTVO                    | výkres číslo: 6b            |
|  | spracovateľ: SB PARTNERS, s.r.o.<br>Ing. arch. Róbert BALÁŠ, konateľ<br>Gajdošova 18, 851 01 BRATISLAVA<br>Tel. 0911 222 956, 0905 228 525, E-mail: sbpartners@gmail.com | vypracovateľ: Hydroscoop spol. s r.o. | M 1 : 5000<br>november 2025 |