


Grafické zobrazenie obvodu PPU MÁST

príloha č.1

k rozhodnutiu č. OU-MA-PL0 2026/030389-002




M 1:35000

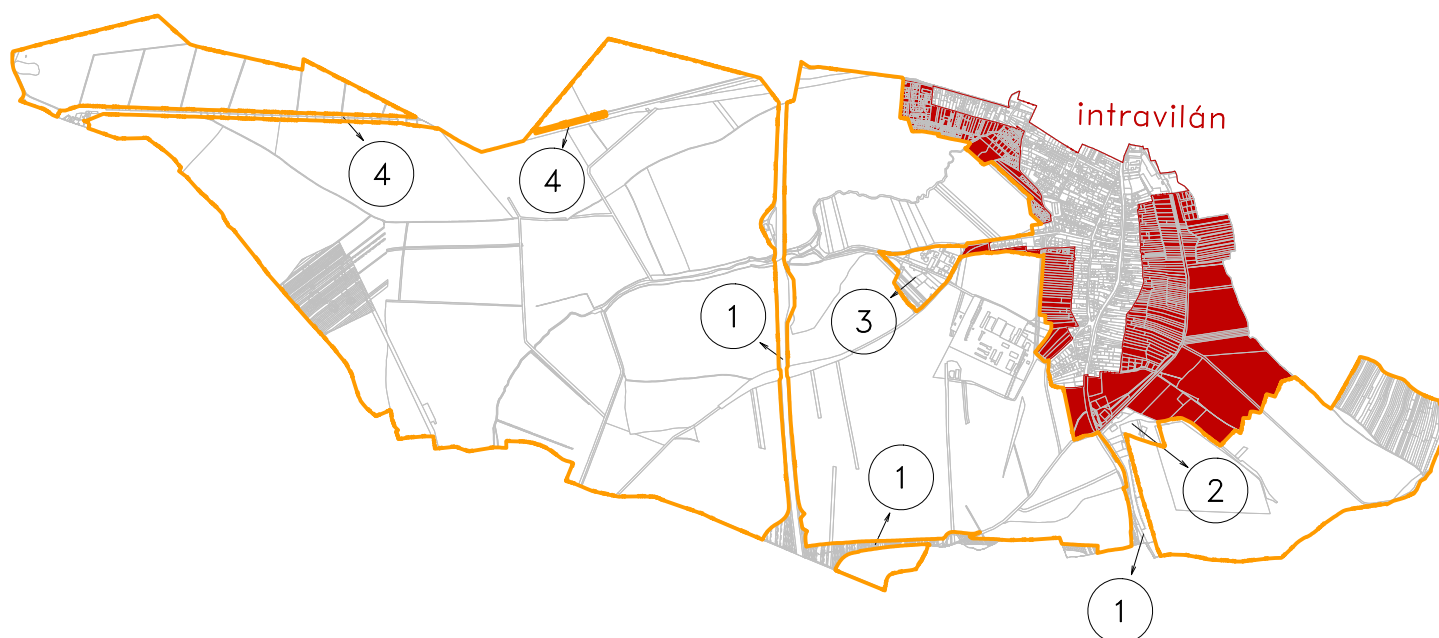

LEGENDA:

- obvod PPU
- hranica zastav.územia (intravilán)

pozemky vyňaté z obvodu PPU:

 pozemky plynulo nadväzujúce na zastavané územie alebo určené na výstavbu podľa platného územného plánu

- ① pozemky pod diaľnicou D2, D4 a pod cestou I. triedy č.2
- ② areál stavebnín DEK, auto showroom Citroën, ČS VOMS
- ③ areál čističky odpadových vôd a priemyselná zóna
- ④ rekreačná zóna popri starej železničnej trati na severozápade k.ú.