Hranica zastavaného územia - stav k 1.1.1990

Navrhovaná hranica zastavaného územia podľa ÚPN 2005

Navrhovaná hranica zastavaného územia podľa ZaD 1b/2012

Lokality záberov PPF navrhované v ZaD 1b/2012 ÚPN mesta Stupava

Lokality záberov LPF navrhované v ZaD 1b/2012 ÚPN mesta Stupava

Z 76 Označenie lokality záberov PPF v ZaD 1b/2012 ÚPN

DRUH POZEMKU

- orná pôda
- chmeľnica
- vinica
- záhrada
- ovocný sad
- trvalý trávny porast
- lesná pôda
- vodná plocha, vodný tok
- zastavaná plocha, dvor
- ostatná plocha

ZMENY A DOPLNKY 1b/2012
ÚZEMNÉHO PLÁNU MESTA STUPAVA

Obstarávateľ:	Mesto Stupava, Hlavná 24/1, 900 31 Stupava
Spracovateľ:	AUREX, spol. s r.o., Ľubľanská 1, 831 02 Bratislava
Riešitelia:	Ing. arch. Michal Chudík, PhD. Ing. arch. Lenka Stankovská Ing. Michal Štiffel
Dátum:	november 2017

AUREX

VYHODNOTENIE ZÁBEROV POĽNOHOSPODÁRSKEJ PÔDY	*výkres číslo* 13
riešiteľ: Ing. Michal Štiffel	M 1:10000

ČISTOPIS

MESTO STUPAVA

ÚZEMNÝ PLÁN MESTA - NÁVRH

október 2005

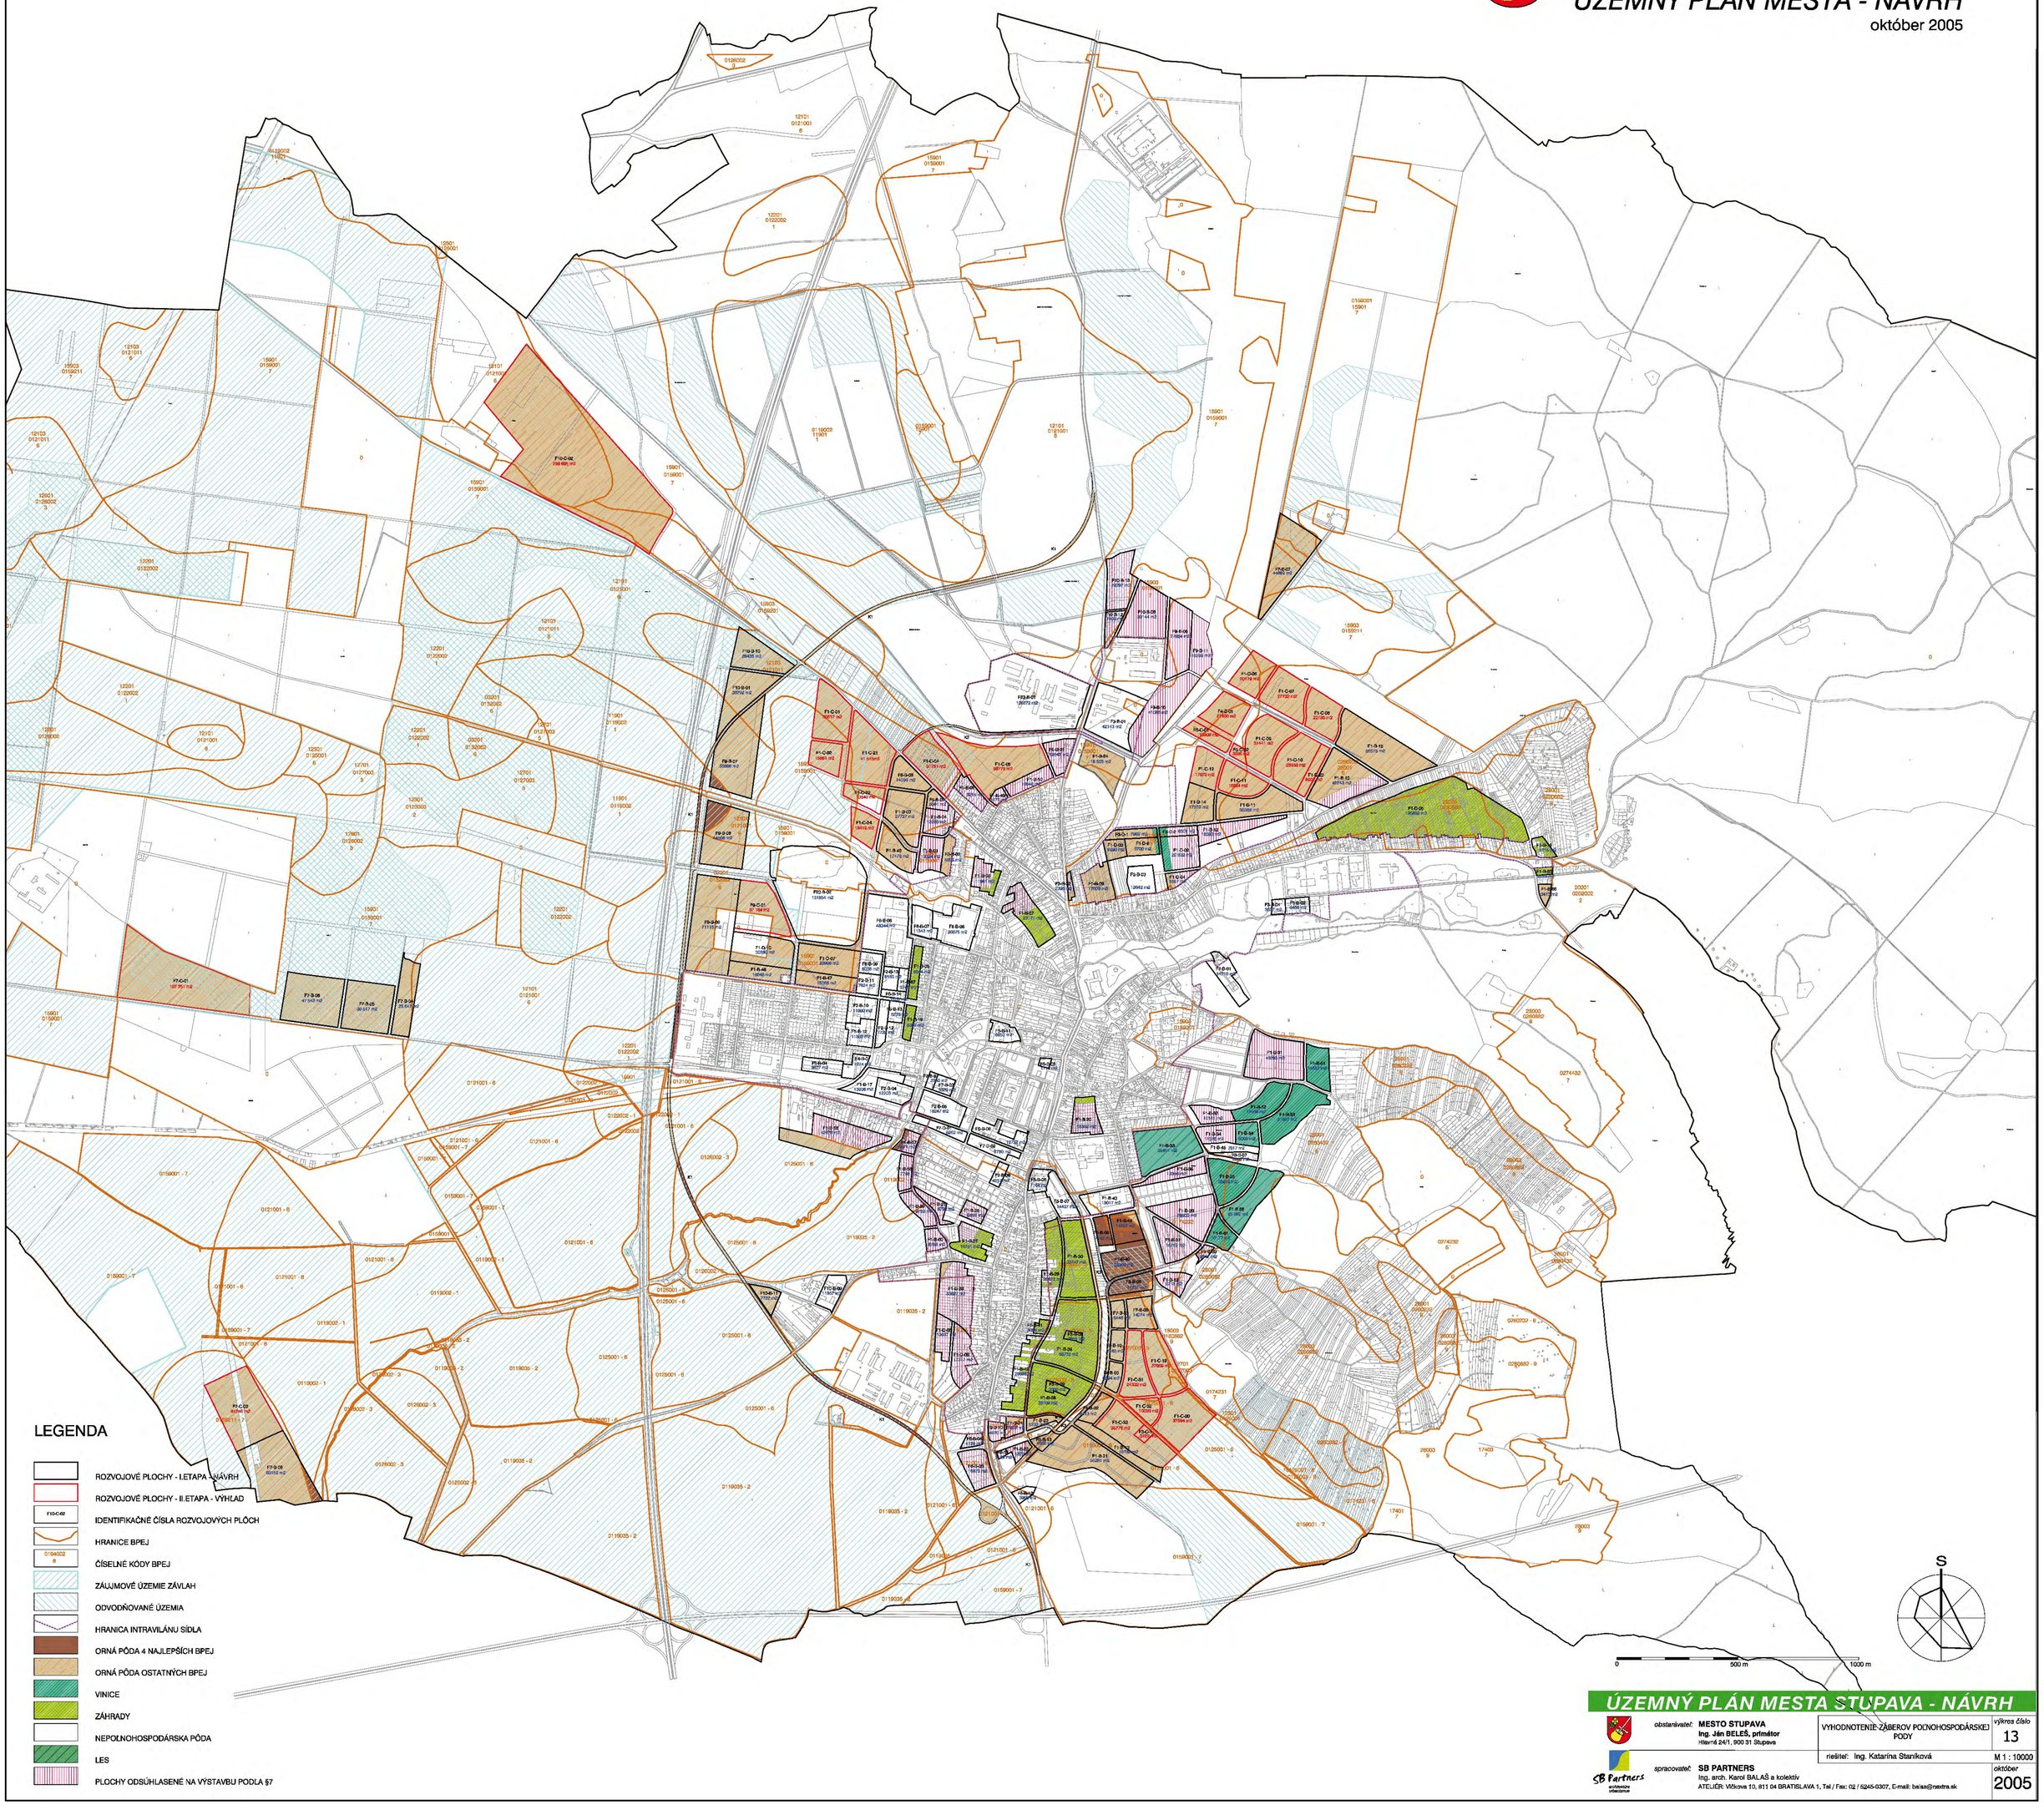

ÚZEMNÝ PLÁN MESTA STUPAVA - NÁVRH

obstarávateľ:	**MESTO STUPAVA** **Ing. Ján BELEŠ, primátor** Hlavná 24/1, 900 31 Stupava	VYHODNOTENIE ZÁBEROV POĽNOHOSPODÁRSKEJ PÔDY	výkres číslo 13
		riešiteľ: Ing. Katarína Staníková	M 1 : 10000
spracovateľ:	**SB PARTNERS** Ing. arch. Karol BALAŠ a kolektív ATELIÉR: Vlčkova 10, 811 04 BRATISLAVA 1, Tel / Fax: 02 / 5245-0307, E-mail: balas@nextra.sk		október 2005

ZMENY A DOPLNKY 1b/2012

MESTO STUPAVA

ÚZEMNÝ PLÁN MESTA - NÁVRH

október 2005

Z 118 Z 90 Z 94 Z 100 Z 105 Z 104 Z 113 Z 84 Z 91 Z 98 Z 101 Z 65 Z 59 Z 120 Z 107 Z 64 Z 82 Z 77 Z 76 Z 102

LEGENDA

- ROZVOJOVÉ PLOCHY - I.ETAPA - NÁVRH
- ROZVOJOVÉ PLOCHY - II.ETAPA - VÝHĽAD
- F1-C-02 IDENTIFIKAČNÉ ČÍSLA ROZVOJOVÝCH PLÔCH
- HRANICE BPEJ
- 0194002 8 ČÍSELNÉ KÓDY BPEJ
- ZÁUJMOVÉ ÚZEMIE ZÁVLAH
- ODVODŇOVANÉ ÚZEMIA
- HRANICA INTRAVILÁNU SÍDLA
- ORNÁ PÔDA 4 NAJLEPŠÍCH BPEJ
- ORNÁ PÔDA OSTATNÝCH BPEJ
- VINICE
- ZÁHRADY
- NEPOĽNOHOSPODÁRSKA PÔDA
- LES
- PLOCHY ODSÚHLASENÉ NA VÝSTAVBU PODĽA §7

- Hranica zastavaného územia - stav k 1.1.1990
- Navrhovaná hranica zastavaného územia podľa ÚPN 2005
- Navrhovaná hranica zastavaného územia podľa ZaD 1b/2012
- Lokality záberov PPF navrhované v ZaD 1b/2012 ÚPN mesta Stupava
- Lokality záberov LPF navrhované v ZaD 1b/2012 ÚPN mesta Stupava
- Z 76 Označenie lokality záberov PPF v ZaD 1b/2012 ÚPN

DRUH POZEMKU

- orná pôda
- chmeľnica
- vinica
- záhrada
- ovocný sad
- trvalý trávny porast
- lesná pôda
- vodná plocha, vodný tok
- zastavaná plocha, dvor
- ostatná plocha

0

ZMENY A DOPLNKY 1b/2012 ÚZEMNÉHO PLÁNU MESTA STUPAVA

Obstarávateľ:	Mesto Stupava, Hlavná 24/1, 900 31 Stupava
Spracovateľ:	AUREX, spol. s r.o., Ľubľanská 1, 831 02 Bratislava
Riešitelia:	Ing. arch. Michal Chudík, PhD. Ing. arch. Lenka Stankovská Ing. Michal Stiffel
Dátum:	november 2017

AUREX

ÚZEMNÝ PLÁN MESTA STUPAVA - NÁVRH

obstarávateľ:	**MESTO STUPAVA** **Ing. Ján BELEŠ, primátor** Hlavná 24/1, 900 31 Stupava	VYHODNOTENIE ZÁBEROV POĽNOHOSPODÁRSKEJ PÔDY — *výkres číslo* **13**
spracovateľ:	**SB PARTNERS** Ing. arch. Karol BALAŠ a kolektív ATELIÉR: Vlčkova 10, 811 04 BRATISLAVA 1, Tel / Fax: 02 / 5245-0307, E-mail: balas@nextra.sk	riešiteľ: Ing. Michal Štiffel — M 1:10000 október 2005