


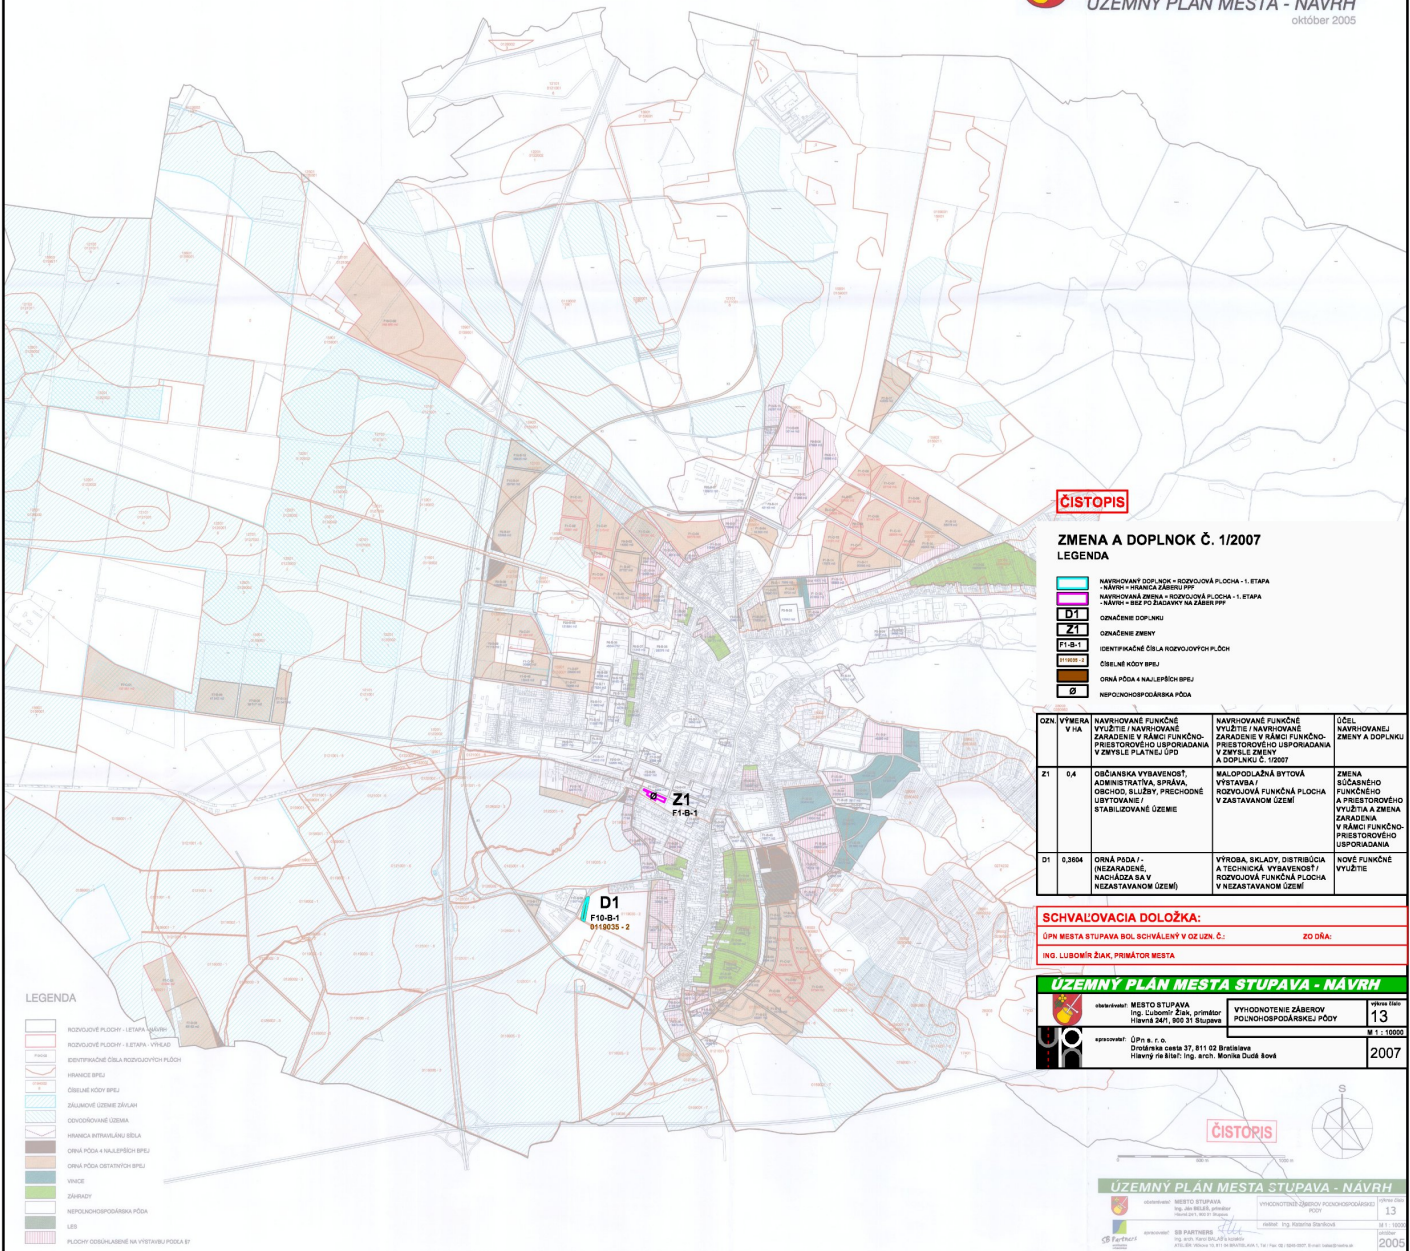

MESTO STUPAVA

ÚZEMNÝ PLÁN MESTA - NÁVRH

október 2005



ČISTOPIS

ZMENA A DOPLNOK Č. 1/2007

LEGENDA

- NAVRHOVANÝ DOPLNOK = ROZVOJOVÁ PLOCHA - 1. ETAPA
- NÁVRH V HRANICA ZÁBERHU PPP
- NAVRHOVANÁ ZEMIA = ROZVOJOVÁ PLOCHA - 1. ETAPA
- NÁVRH = BEZ PO ZÁKRYTI NA ZÁBERHU PPP

OZNAČENIE DOPLNKU

- D1
- Z1

OZNAČENIE ZMENY

- IDENTIFIKÁCNE ČÍSLA ROZVOJOVÝCH PLOCH
- ČERKÁK KTOV BRUJ
- ORNÁ PLOCHA A HALEPŔEŠŔI BRUJ
- NEPOKOCHOPODÁRSKA PLOCHA

OZN	VÝMERA V HA	NAVRHOVANÉ FUNKČNÉ VYUŽITIE / NAVRHOVANÉ ZARADENIE V RÁMCI FUNKČNO-PRESTOROVÉHO USPORIADANIA V ZBYŠLE PLÁTNIEJ ÚPD	NAVRHOVANÉ FUNKČNÉ VYUŽITIE / NAVRHOVANÉ ZARADENIE V RÁMCI FUNKČNO-PRESTOROVÉHO USPORIADANIA V ZBYŠLE ZEMNÉJ A DOPLNKU Č. 1/2007	ÚČEL NAVRHOVANEJ ZMENY A DOPLNKU
Z1	0,4	OBČIANSKA VYBAVENOSŤ, ADMINISTRATÍVA, SPRÁVA, OBČIANSKE SLUŽBY, PŘECHODNÉ UBYTOVANIE / STABILIZOVANÉ ÚZEMIE	MAJ DOPŔIHLÁŇNÁ SYTOVÁ VÝSTAVBA / ROZVOJOVÁ FUNKČNÁ PLOCHA V ZASTAVANOM ÚZEMÍ	ZMENA SÚČASNÉHO FUNKČNÉHO A PŘESTOROVÉHO VYUŽITIA A ZMENA ZARADENIA V RÁMCI FUNKČNO-PRESTOROVÉHO USPORIADANIA
D1	0,3804	ORNÁ PLOCHA / - INZARADENIE, NACHAŔOZA BA V NEZASTAVANOM ÚZEMÍ	VÝROBA, SKLADY, DISTRIBÚCIA A TECHNICKÁ VYBAVENOSŤ / ROZVOJOVÁ FUNKČNÁ PLOCHA V NEZASTAVANOM ÚZEMÍ	NOVÉ FUNKČNÉ VYUŽITIE

SCHVALOVACIA DOLOŽKA:

ÚPN MESTA STUPAVA BOL SCHVÁLENÝ V DEJEN Č. _____ ZO DŔA: _____

ING. LUBOŠŔIŘ ZŔAK, PRIMÁTOR MESTA

ÚZEMNÝ PLÁN MESTA STUPAVA - NÁVRH			
oblasť: MESTO STUPAVA Ing. LUBOŠŔIŘ ZŔAK, primátor Hlavná 24/1, 900 31 Stupava	VYHOVDNOTENIE ZÁBEROV PODNOHOPODÁRSKIEJ PŔOBY	13	2007
spoločnosť: ÚPN s. r. o. Dřevňarova cesta 37, 811 03 Bratislava Hlavný inžinier: Ing. arch. Monika Duřad BŔová			

LEGENDA

- ROZVOJOVÉ PLOCHY - LEVNÁ VĔSTAVA
- ROZVOJOVÉ PLOCHY - KĔSTAVA - VÝSEG
- IDENTIFIKÁCNE ČÍSLA ROZVOJOVÝCH PLOCH
- HRANICE BRUJ
- ČERKÁK KTOV BRUJ
- ZÁKLONNÉ ÚZEMIE ZŔUKAN
- OVDOKOVANÉ ÚZEMIA
- HRANICA INTRAVILANU BĔLA
- ORNÁ PLOCHA A HALEPŔEŠŔI BRUJ
- ORNÁ PLOCHA DETAKTIVŔI BRUJ
- VŔNICE
- ZŔUKAVŔI
- NEPOKOCHOPODÁRSKA PLOCHA
- LES
- MŔSTOŔIŘ (ROZVOJOVÉ) NA VĔSTAVU/PROBĔBA



ÚZEMNÝ PLÁN MESTA STUPAVA - NÁVRH

oblasť: MESTO STUPAVA Ing. LUBOŠŔIŘ ZŔAK, primátor Hlavná 24/1, 900 31 Stupava	VYHOVDNOTENIE ZÁBEROV PODNOHOPODÁRSKIEJ PŔOBY	13	2007
--	--	----	------