


DRUH POVRCHU ÚZEMIA
KATASTRÁLNE ÚZEMIE
OKRES:
KRAJ:

VINOHRAD - ZÁHRADA
STUPAVA
MALACKÝ
BRATISLAVSKÝ


CESTA "A"

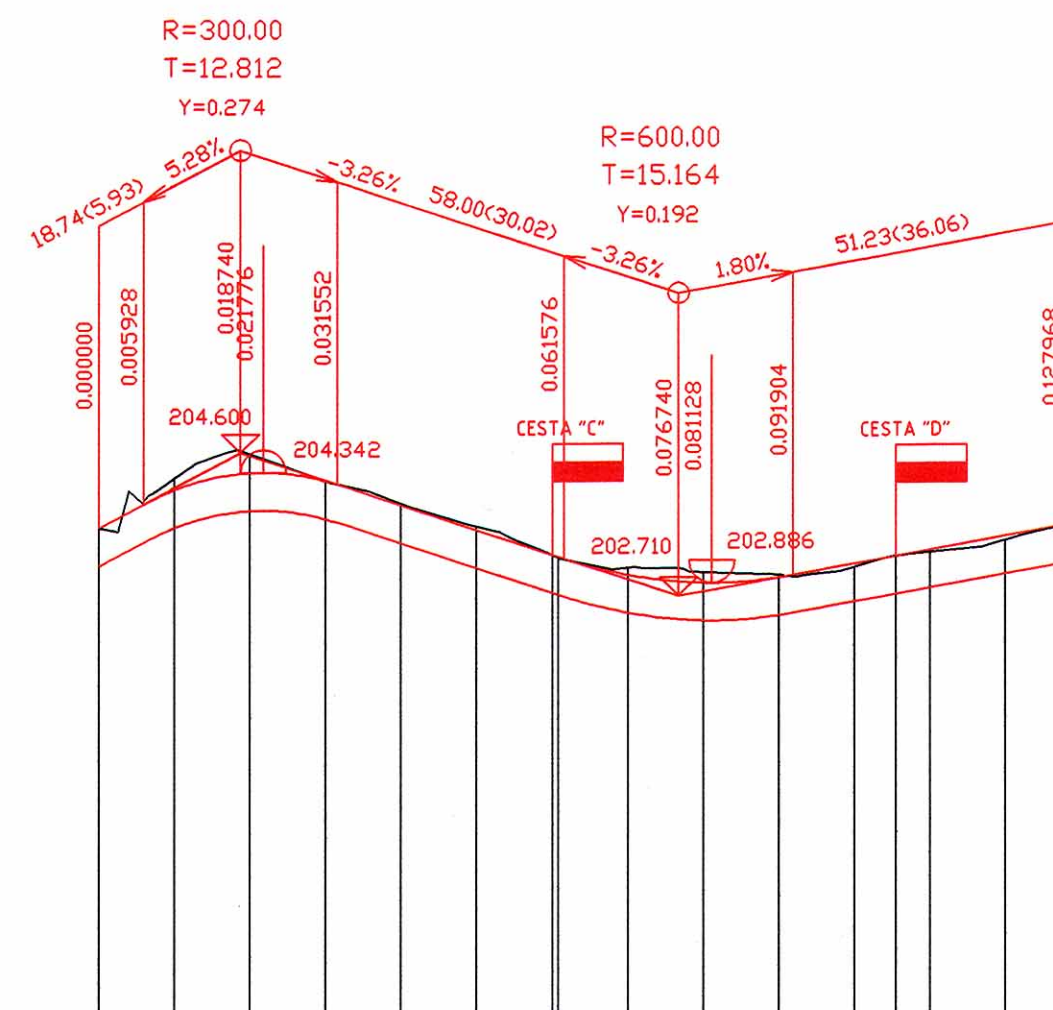

SKLONOVÉ POMERY:




KÓTY NIVELETY:

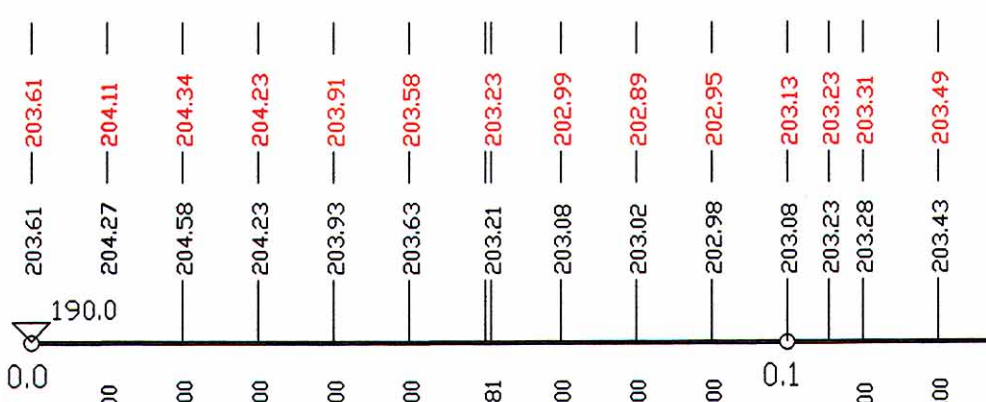

POROVNÁVACIA ROVINA:




SMEROVÉ OBLÚKY:

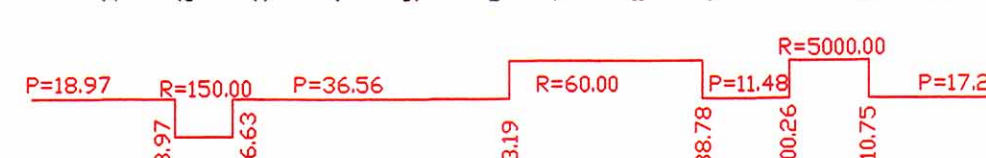

DRUH POVRCHU ÚZEMIA
KATASTRÁLNE ÚZEMIE
OKRES:
KRAJ:

VINOHRAD - ZÁHRADA
STUPAVA
MALACKÝ
BRATISLAVSKÝ


CESTA "B"

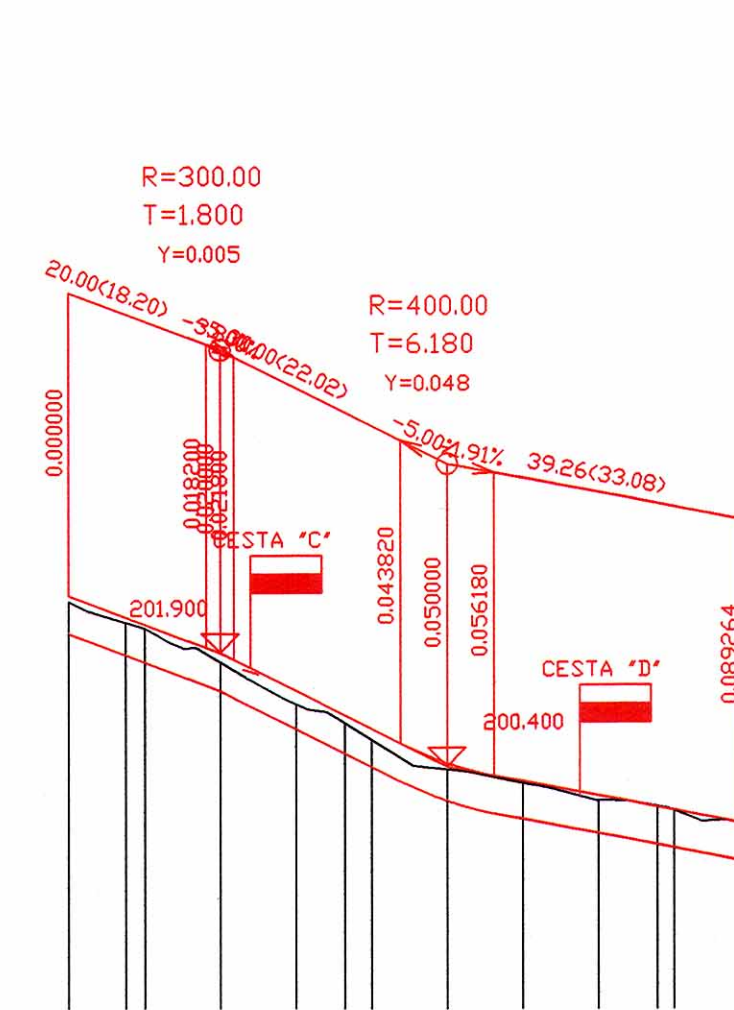


SKLONOVÉ POMERY:



KÓTY NIVELETY:

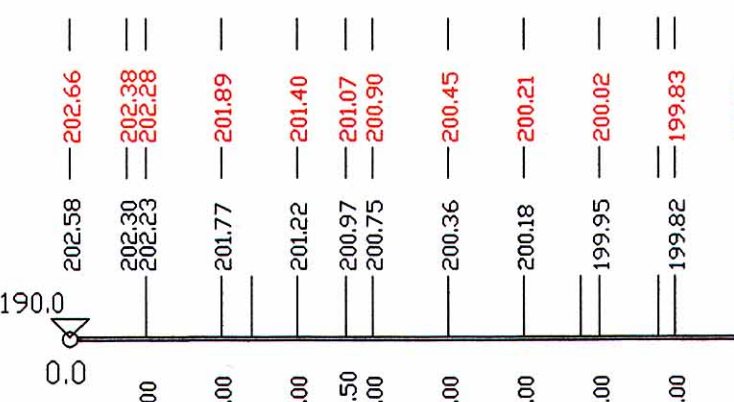

POROVNÁVACIA ROVINA:

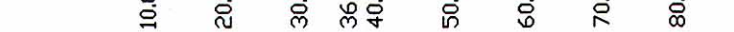


SMEROVÉ OBLÚKY:



DRUH POVRCHU ÚZEMIA
KATASTRÁLNE ÚZEMIE
OKRES:
KRAJ:

VINOHRAD - ZÁHRADA
STUPAVA
MALACKÝ
BRATISLAVSKÝ


CESTA "C"

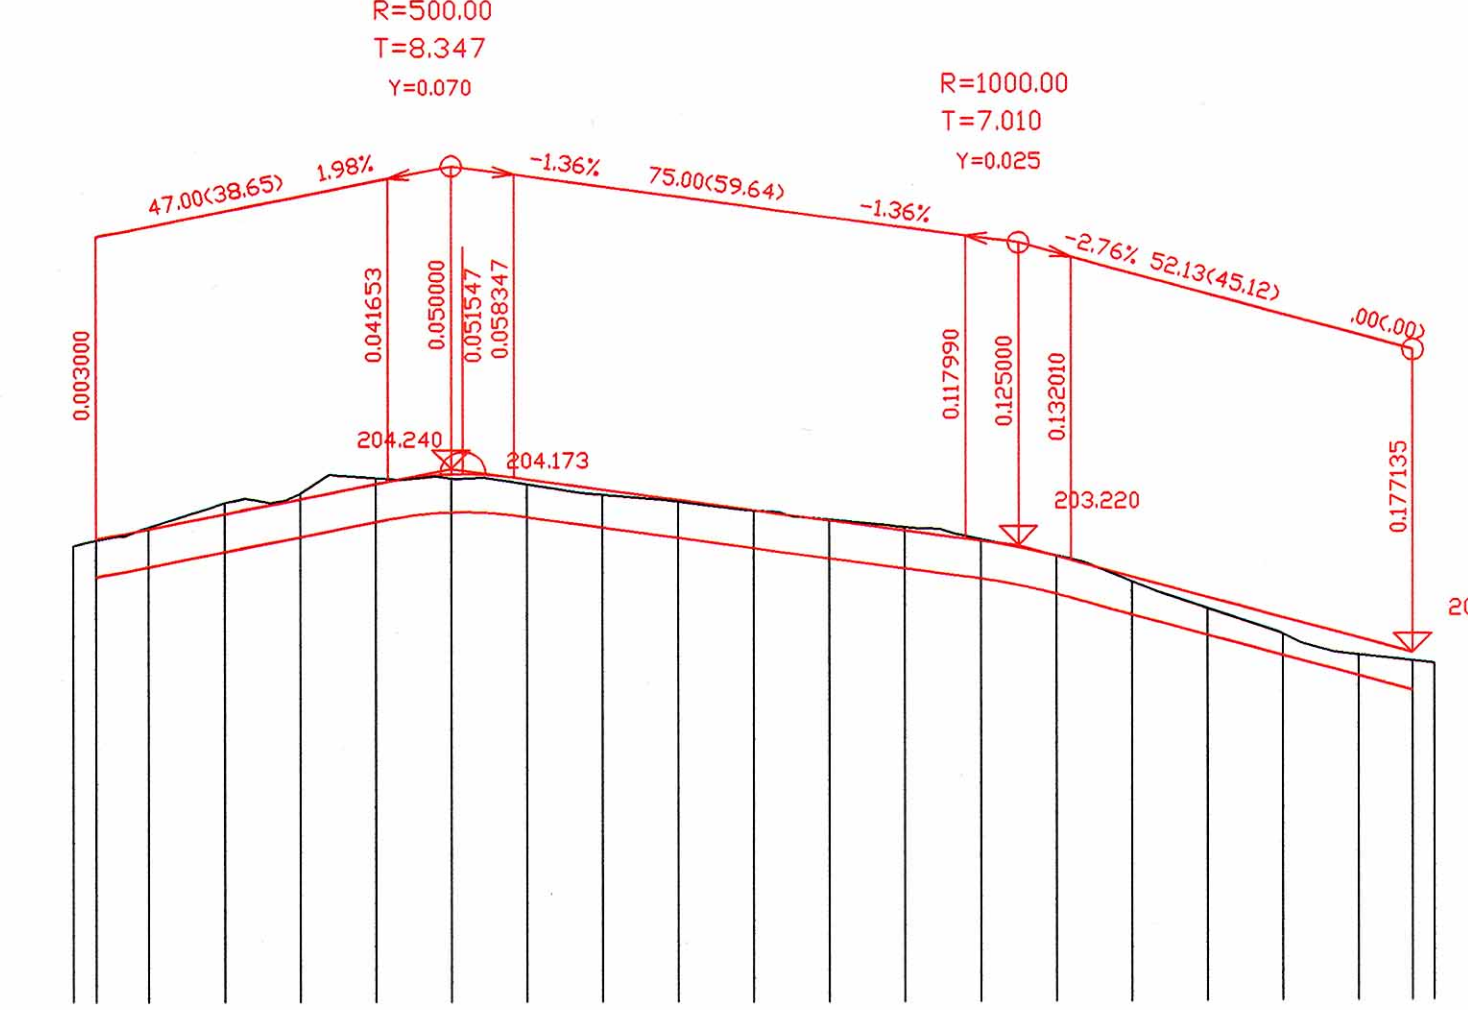


SKLONOVÉ POMERY:




KÓTY NIVELETY:

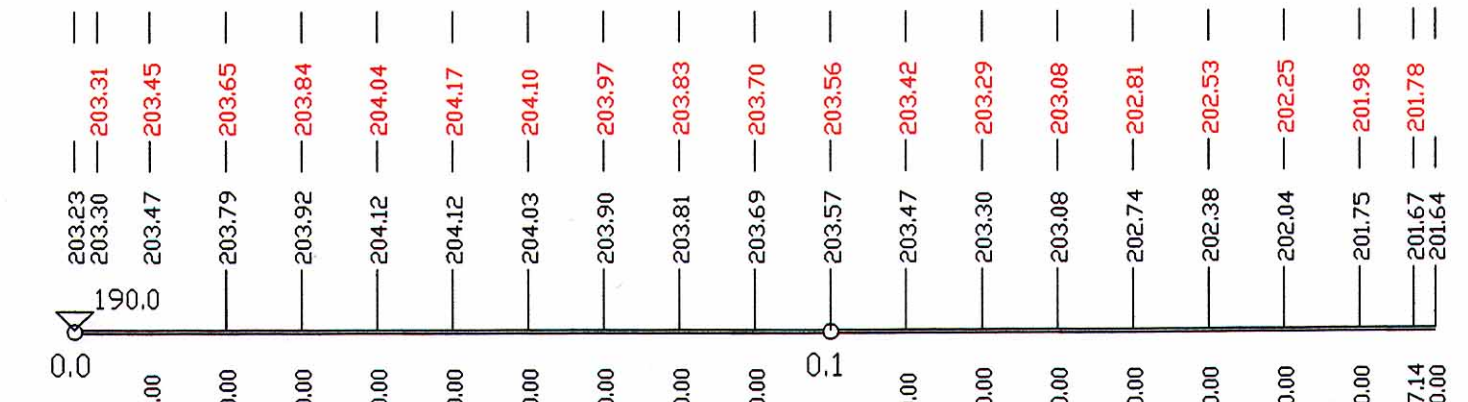

POROVNÁVACIA ROVINA:

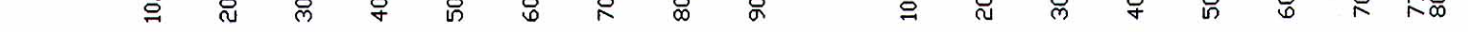


SMEROVÉ OBLÚKY:

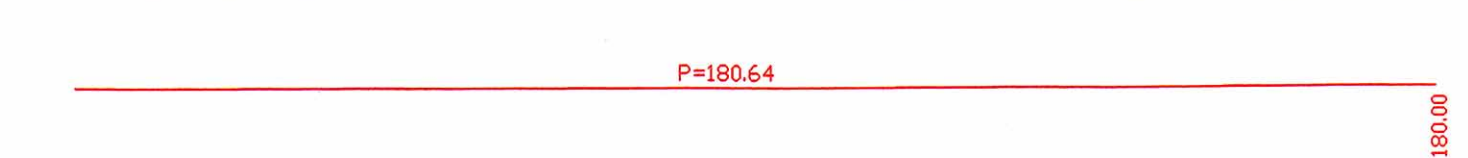

DRUH POVRCHU ÚZEMIA
KATASTRÁLNE ÚZEMIE
OKRES:
KRAJ:

VINOHRAD - ZÁHRADA
STUPAVA
MALACKÝ
BRATISLAVSKÝ


CESTA "D"

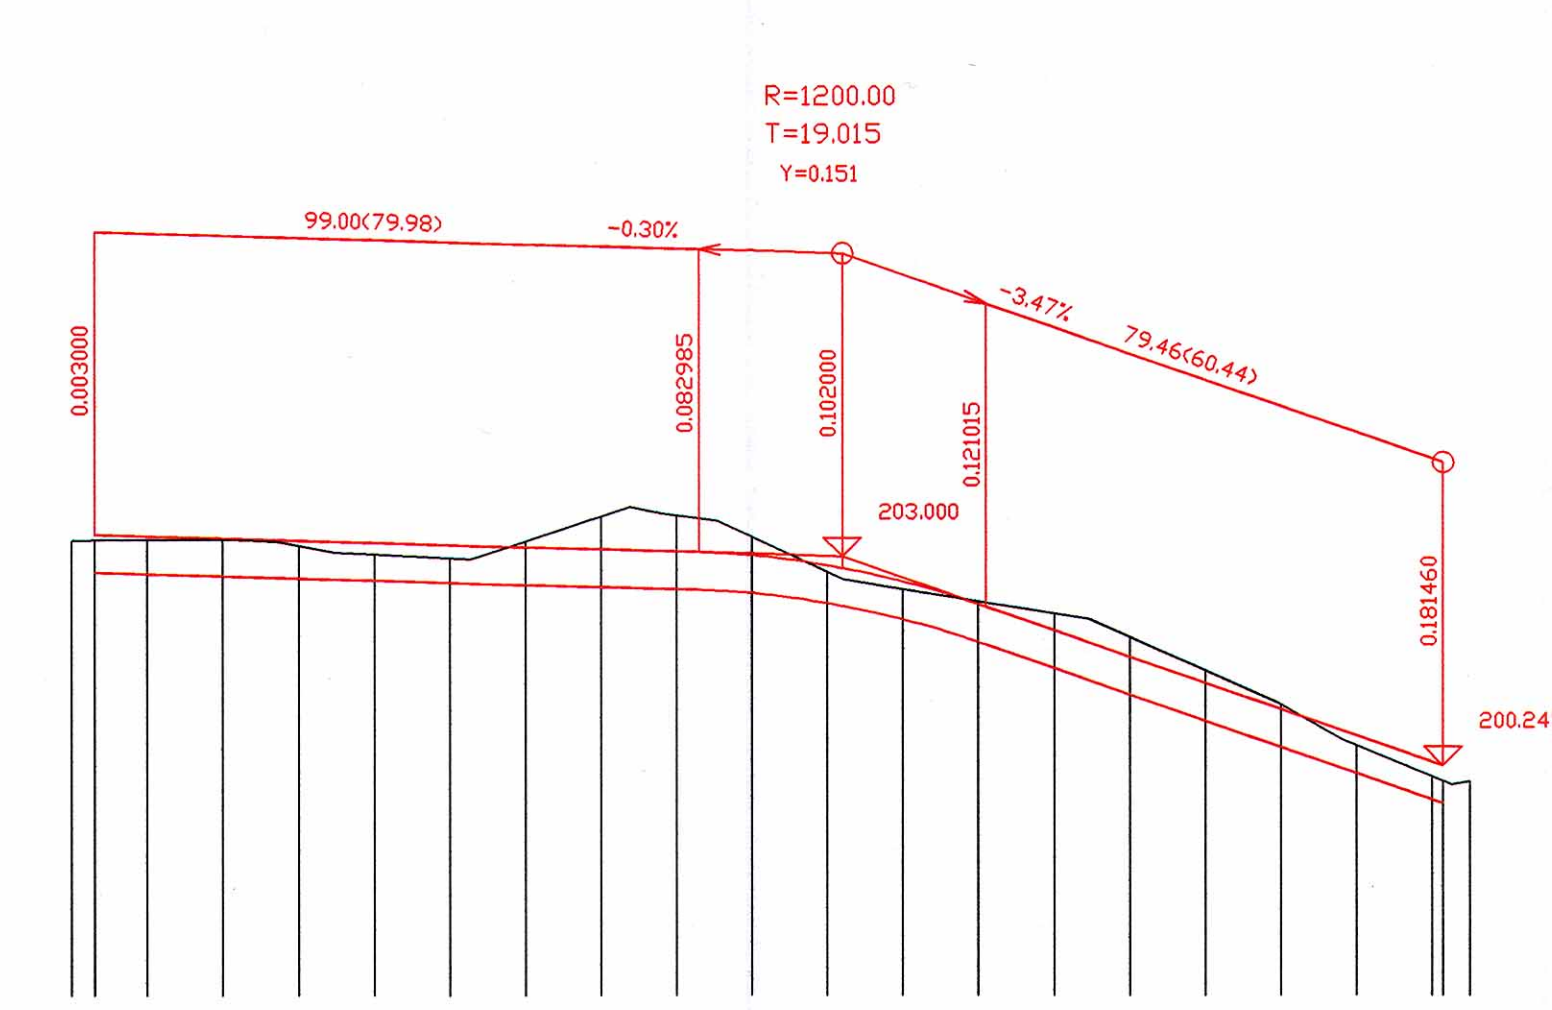

SKLONOVÉ POMERY:



KÓTY NIVELETY:

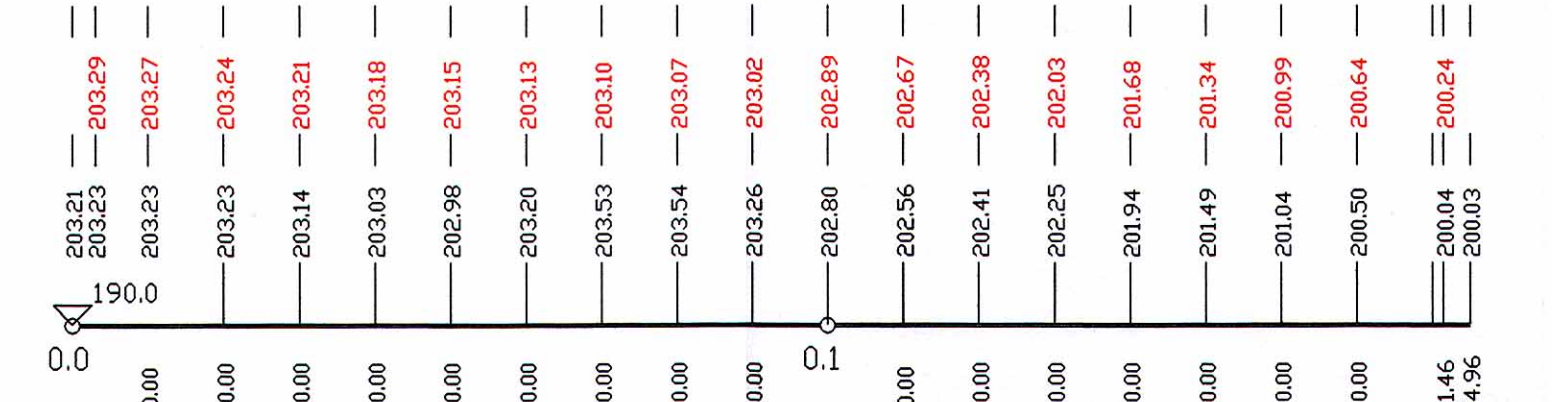

POROVNÁVACIA ROVINA:



SMEROVÉ OBLÚKY:



ÚZEMNÝ PLÁN ZÓNY "STUPAVA - KOPCE"			
NÁVRH ÚPNZ			
objednávateľ: MESTO STUPAVA Ing. Lubomír ZIAK, primátor Hlavná 24/I, 900 31 STUPAVA E-mail: ved.vystavby@stupava.sk	VÚC: Bratislava okres: Malacký obec: Stupava katastrálne územie: Stupava	riešiteľ: Ing. Ondrej KUPČO	stavba: NÁVRH ÚPNZ
zhotoviteľ: SB PARTNERS, s.r.o. Ing. arch. Karol BALÁŠ, konateľ Vičková 10, 811 04 BRATISLAVA, SLOVENSKO Tel / Fax: 02 / 5245 0307, Mobil: 0903 228 525, 0911 222 906 E-mail: sbpartners@nexta.sk	formát: 6 x A4	vykres číslo: 6	miarka: M 1: 100
obsah výkresu: POZDĽŽNE PROFILY	január	2010	