


**JEŠTUVUJUCE INŽINERSKÉ SIETE**

- Prívod NN do ľadňuľovej PRIS
  - Prípojky NN k ľadňuľovým objektom, resp. na ľadňuľivú parcelu
  - Zdrúžená vodovodná prípojka do sieti vodovodnej sečky HDPE DN50
  - Vodovodná domová prípojka V/P2 LDPE DN32
  - Vareľný prívovod STL 50-PE
  - Domová prípojka plynu STL 32-PE
  - Spätková kanalizácia PVC DN200
  - Spätková domová prípojka SP2 PVC DN150
  - Optický kábel
- NAVROVUJANÉ INŽINERSKÉ SIETE A OBJEKTY**
- Predĺženie NN do objektu - CYKY-1 5x10 + CYKY-Q 4x2,5 (HDO)
  - Predĺženie vodovodnej prípojky do objektu - HDPE 32
  - Navrhovaná spätková kanalizácia DN150
  - Navrhovaná dažďová kanalizácia DN110
  - Domový rozvázdzac
  - Elektromer
  - Vododerná sečka
  - Filtreačná sečka
  - Akumulaačná nádrž
  - Drenážna jama
  - Teplaačný Depozito

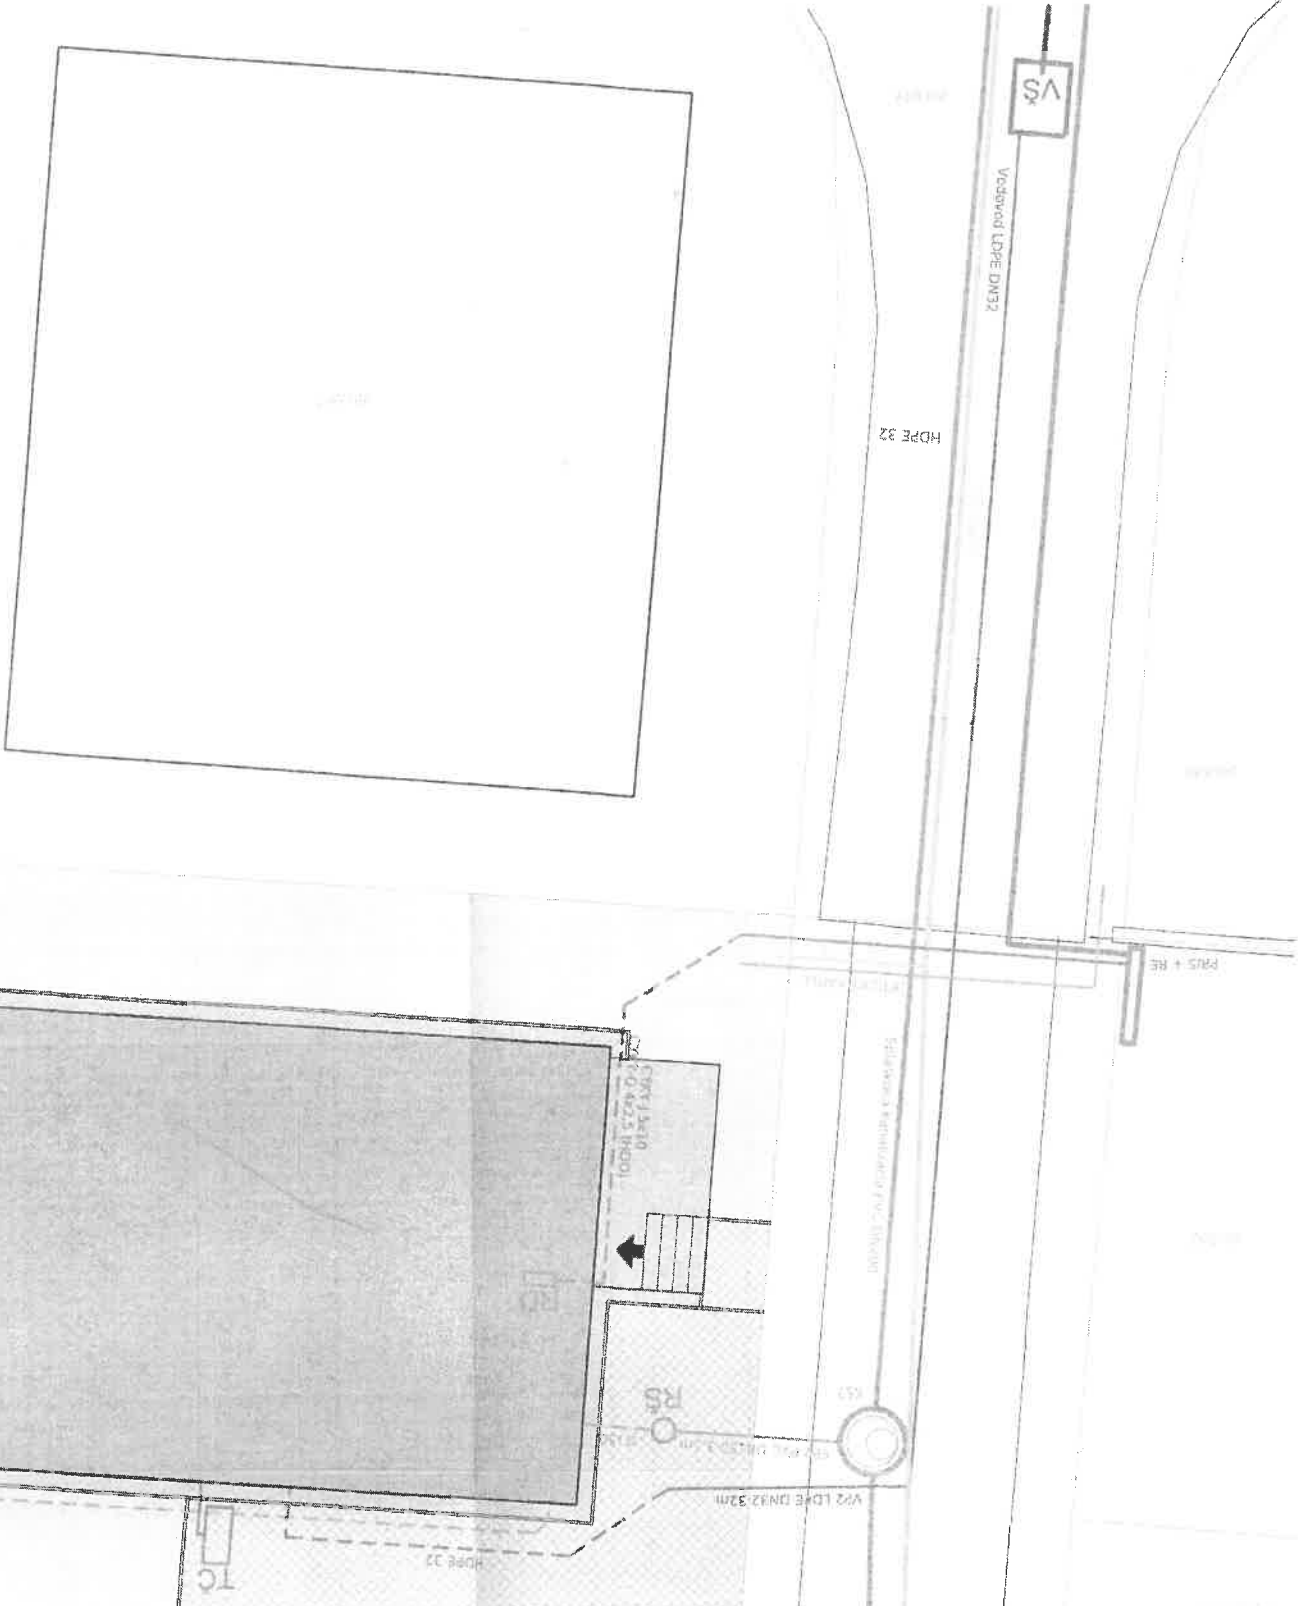

**AUTOR PROJEKTU**

**maľo s.r.o.**, Bernolákova 1/A, Stupava 900 31      +421 908 475 970      info@martinmano.com  
 Mgr. art. Martin Maľo, autorizovaný architekt SKA      www.martinmano.com  
 INVEŠTOR STAVBY  
 MUDr. Dominika Sabová, Hurbanova 130/13, Stará Turá 916 01

±0,000-178,28



**NÁZOV**

**RODINNÝ DOM "SABO"**

**MIEŠTO STAVBY**

Krajná, Stupava 900 31      KATAŠTER Stupava

STUŠEJ PROJEKTU      parc. č.: 2013/86

PROJEKT NA STAVEBNÉ POVOLENIE      Mgr. art. Martin Maľo


PROJEKT VYPRACOVANÝ

ARCHITEKTONICKO-STAVEBNÉ RIŠEŠENIE      OBJEKT 50-01


VÝKRES

**KOORDINAČNÝ VÝKRES STAVBY**

MIERKA	FORMÁT	DÁTUM	ČÍSLO
1:100	A2	03.2024	D

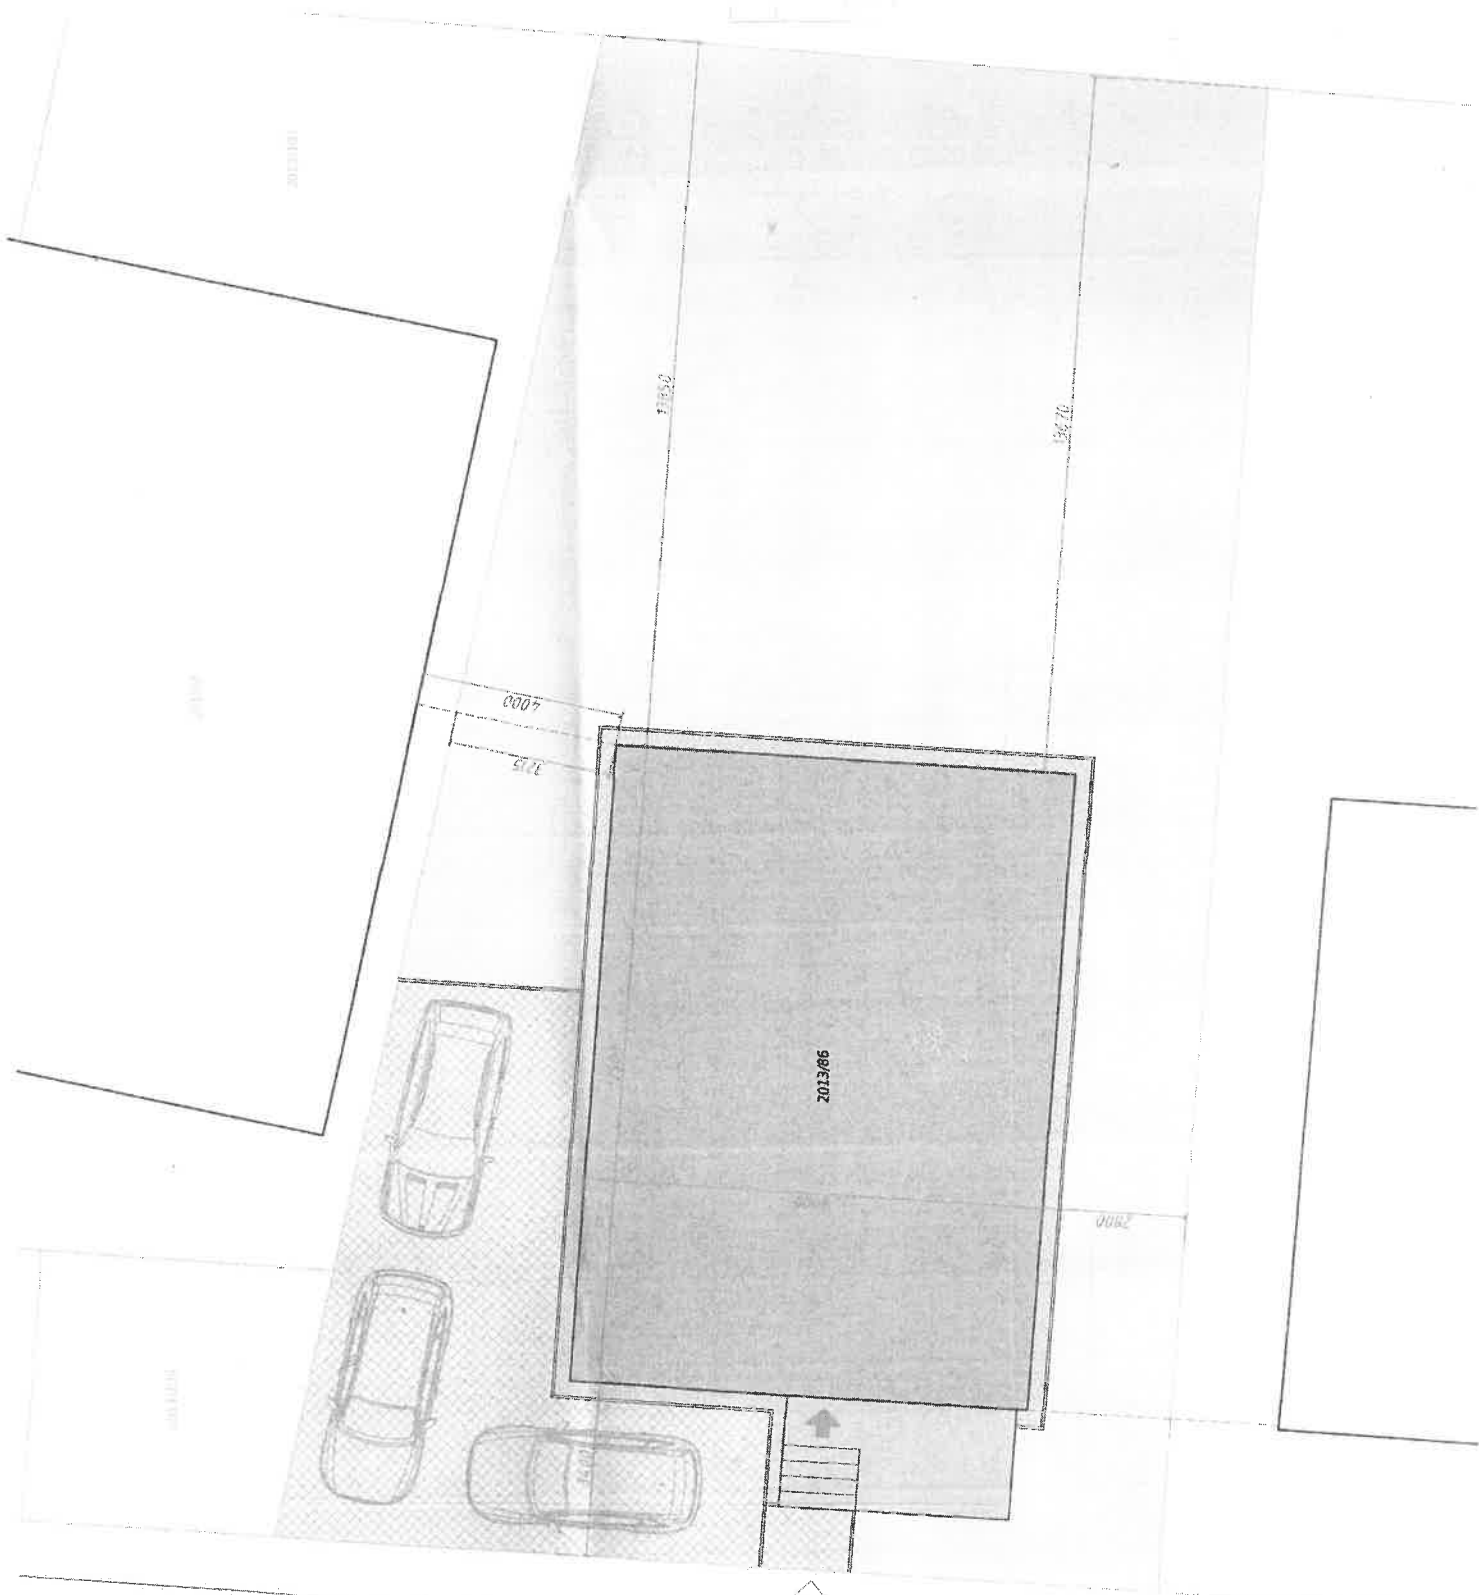

ZÁKLADNÉ PLOŠNÉ BILANCIE		
OZNAČENIE	M <sup>2</sup>	INDEXY
		%
Zastavaná plocha domu	112,5	0,23
Výšňová podstata	0,77	0,002
Parkovacia plocha	61,71	0,12
Pristupový chodník	2,21	0,005
Okrasový okraj domu	14,51	0,03
Celkové zpevnené plochy	88,2	0,17
Ostatné / zelené / plochy	248,3	0,5
Plocha parcely	450	1,0
	1.NP	2.NP
Užitková plocha	87,72	81,58
Podlažná plocha	112,5	112,5
Obytná plocha (vrátane kuchyne/	61,70	65,65
		SPOLU
		169,3
		225,0
		127,4

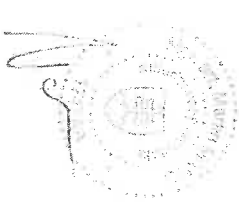

**AUTOR PROJEKTU**  
**maňo s.r.o., Bernolíkova 1/A, Stupava 900 31** info@martimano.com  
 Mgr. art. Martin Maňo, autorizovaný architekt SKA www.martimano.com  
 INVESTOR STAVBY  
 MUDr. Dominika Sabová, Hurbanova 130/13, Stará Turá 916 01

**NAZOV**  
**RODINNÝ DOM "SABO"**

**MIESTO STAVBY**  
 Kataster Stupava  
 Krajná, Stupava 900 31 parc. č.: 2013/86  
 STUŽNÉ PROJEKTU  
 VYPRACOVANÉ

**PROJEKT NA STAVBNÉ POVOLENIE** Mgr. art. Martin Maňo  
 PROJEKTA  
 ARCHITECTONICKO-STAVBNÉ RIEŠENIE  
 OBIJEKT  
 50-01

**CELKOVÁ SITUÁCIA STAVBY**

MIERKA 1:100  
 FORMÁT A2  
 DÁTUM 02.2024

ČÍSLO C

40 00m=1:20,28