


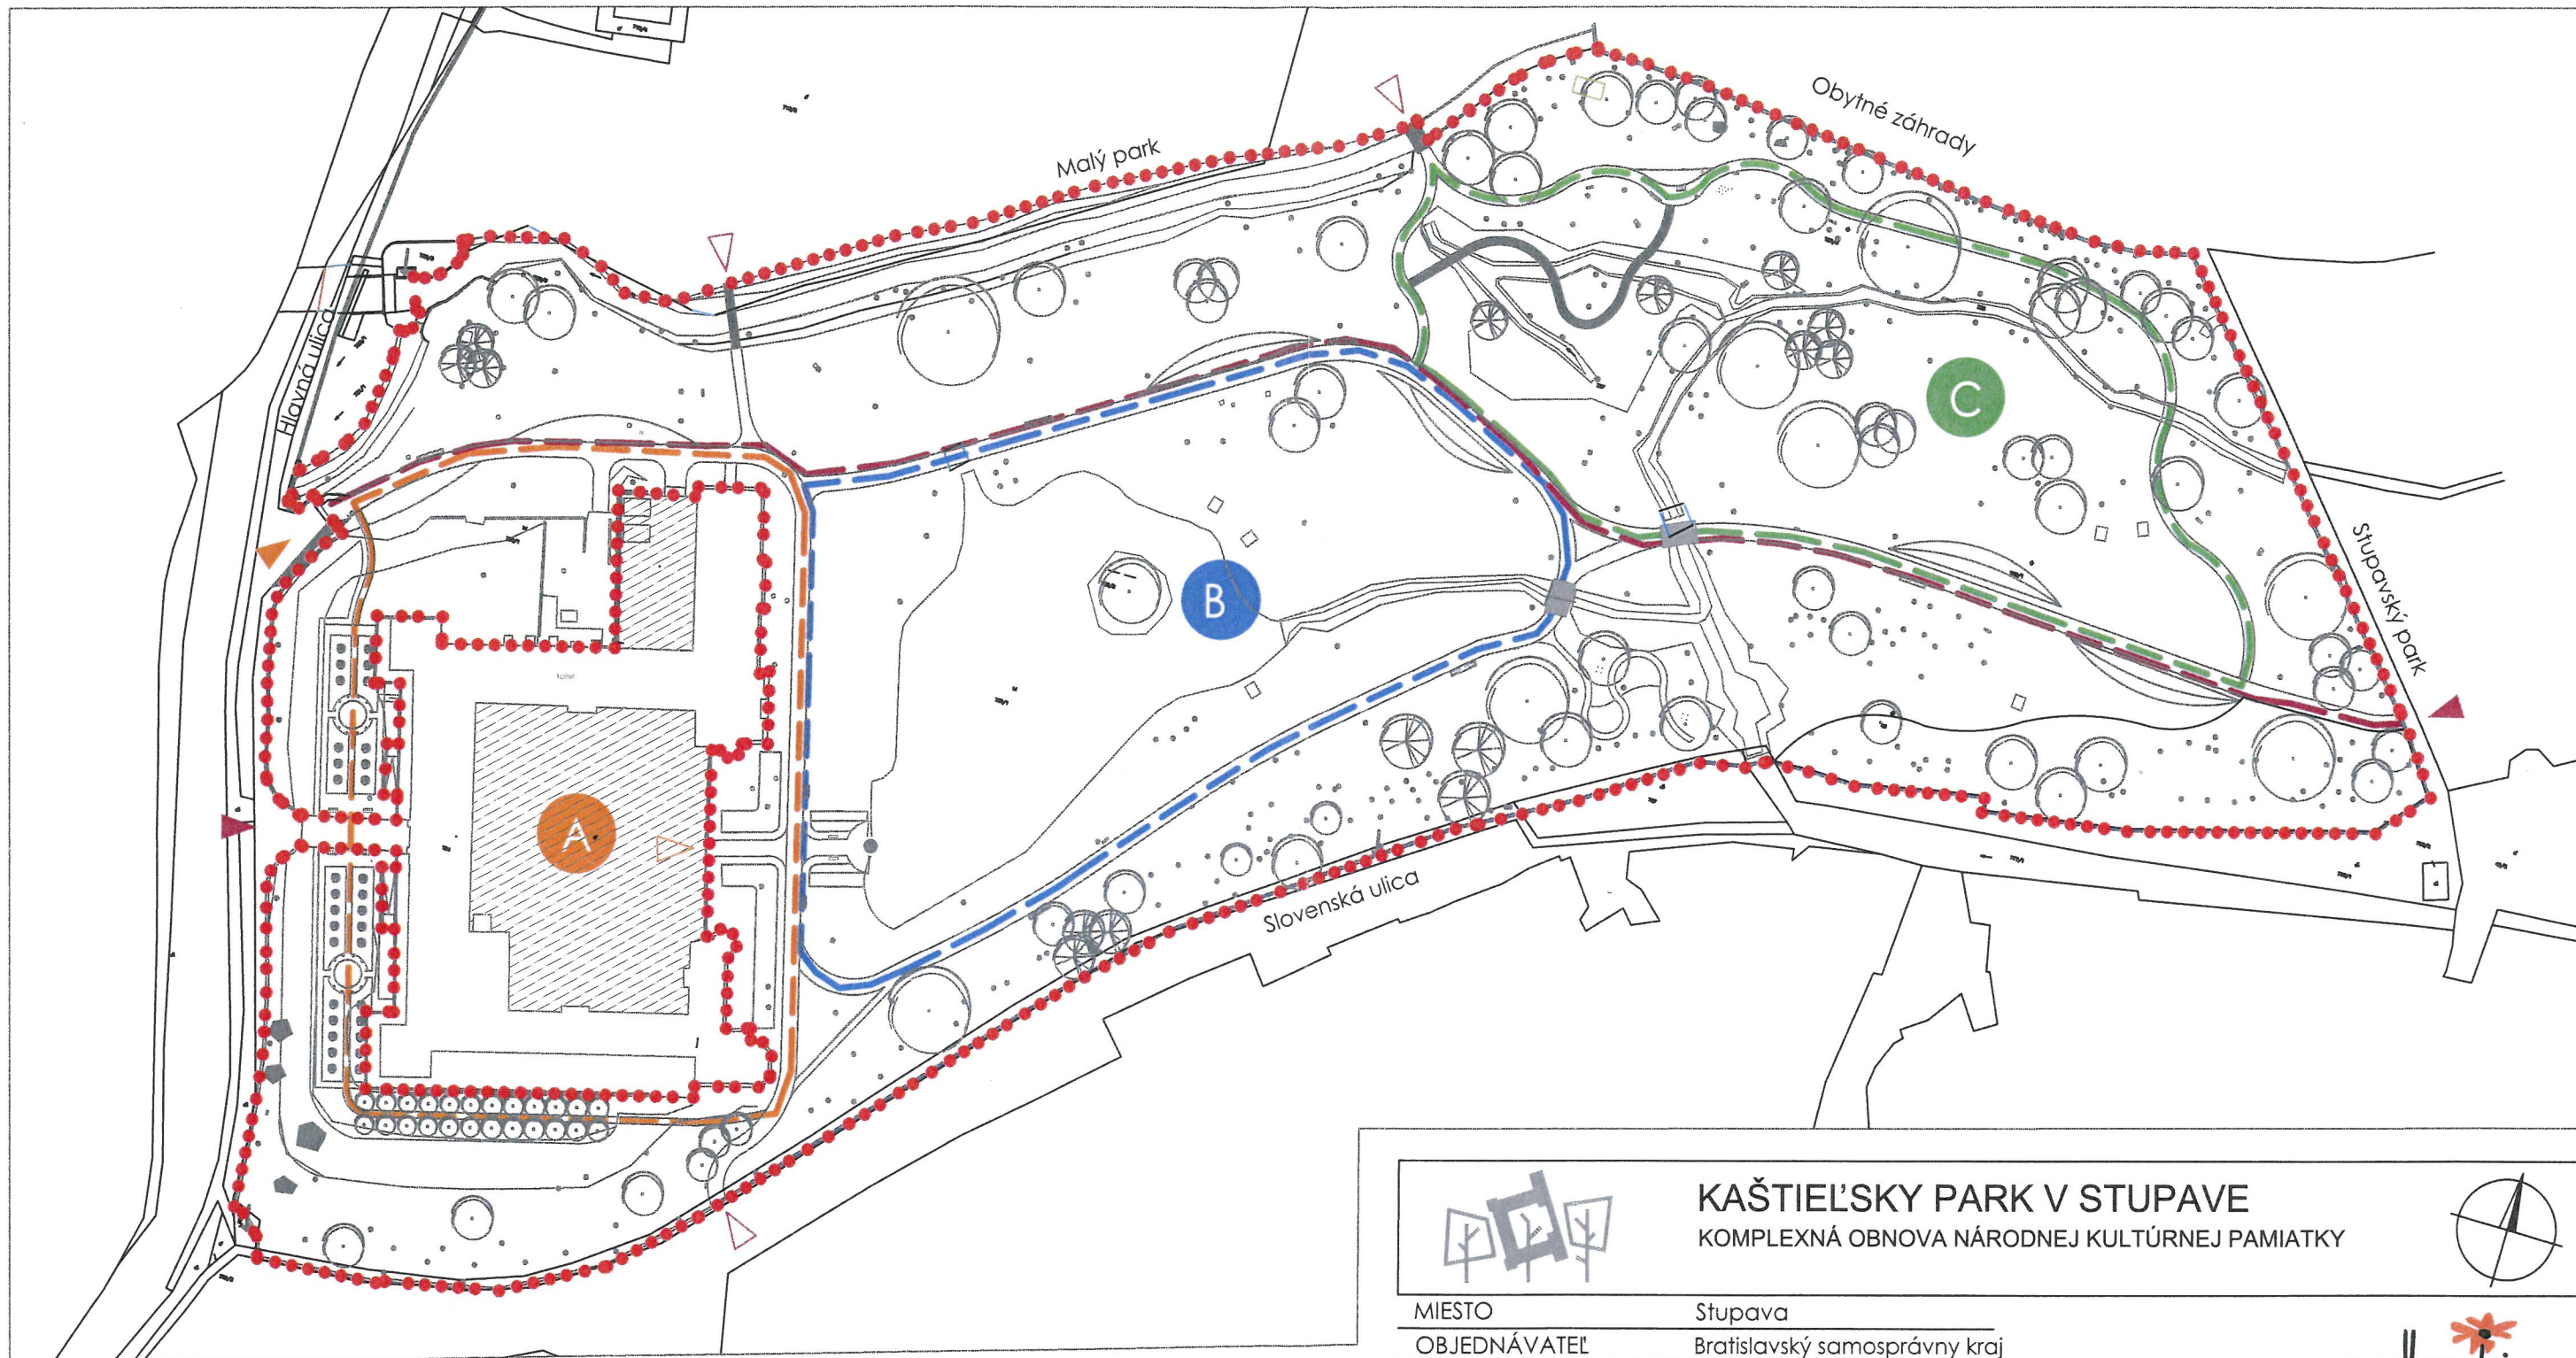

LEGENDA

..... RIEŠENÉ ÚZEMIE

KOMPOZIČNÉ RIEŠENIE

--- HLAVNÁ OS

VSTUPY

- ▲ HLAVNÝ VSTUP
- ▲ HLAVNÝ VSTUP A VJAZD
- ▽ VEDĽAJŠÍ VSTUP
- ▽ VSTUP Z NÁDVORIA DO PARKU

OKRUHY

- A OKRUH OKOLO KAŠTIELA
- B OKRUH OKOLO JAZERA
- C OKRUH PRI POTOKU



KAŠTIEĽSKY PARK V STUPAVE

KOMPLEXNÁ OBNOVA NÁRODNEJ KULTÚRNEJ PAMIATKY



MIESTO Stupava
OBJEDNÁVATEĽ Bratislavský samosprávny kraj
GENERÁLNY PROJEKTANT RUDBECKIA s.r.o.
Svätoplukovo 449, 951 16

PROJEKTANT RUDBECKIA s.r.o.
ZODP. PROJEKTANT Ing. Júlia Straňáková
VYPRACOVALI Ing. Júlia Straňáková
Ing. Alica Jelačičová



rudbeckia

STUPEŇ PD SP
DÁTUM 2022
SADA 1

FORMÁT 2xA4
MIERKA 1:1250

NÁZOV VÝKRESU

KOMPOZIČNÉ RIEŠENIE

PRÍLOHA

D