


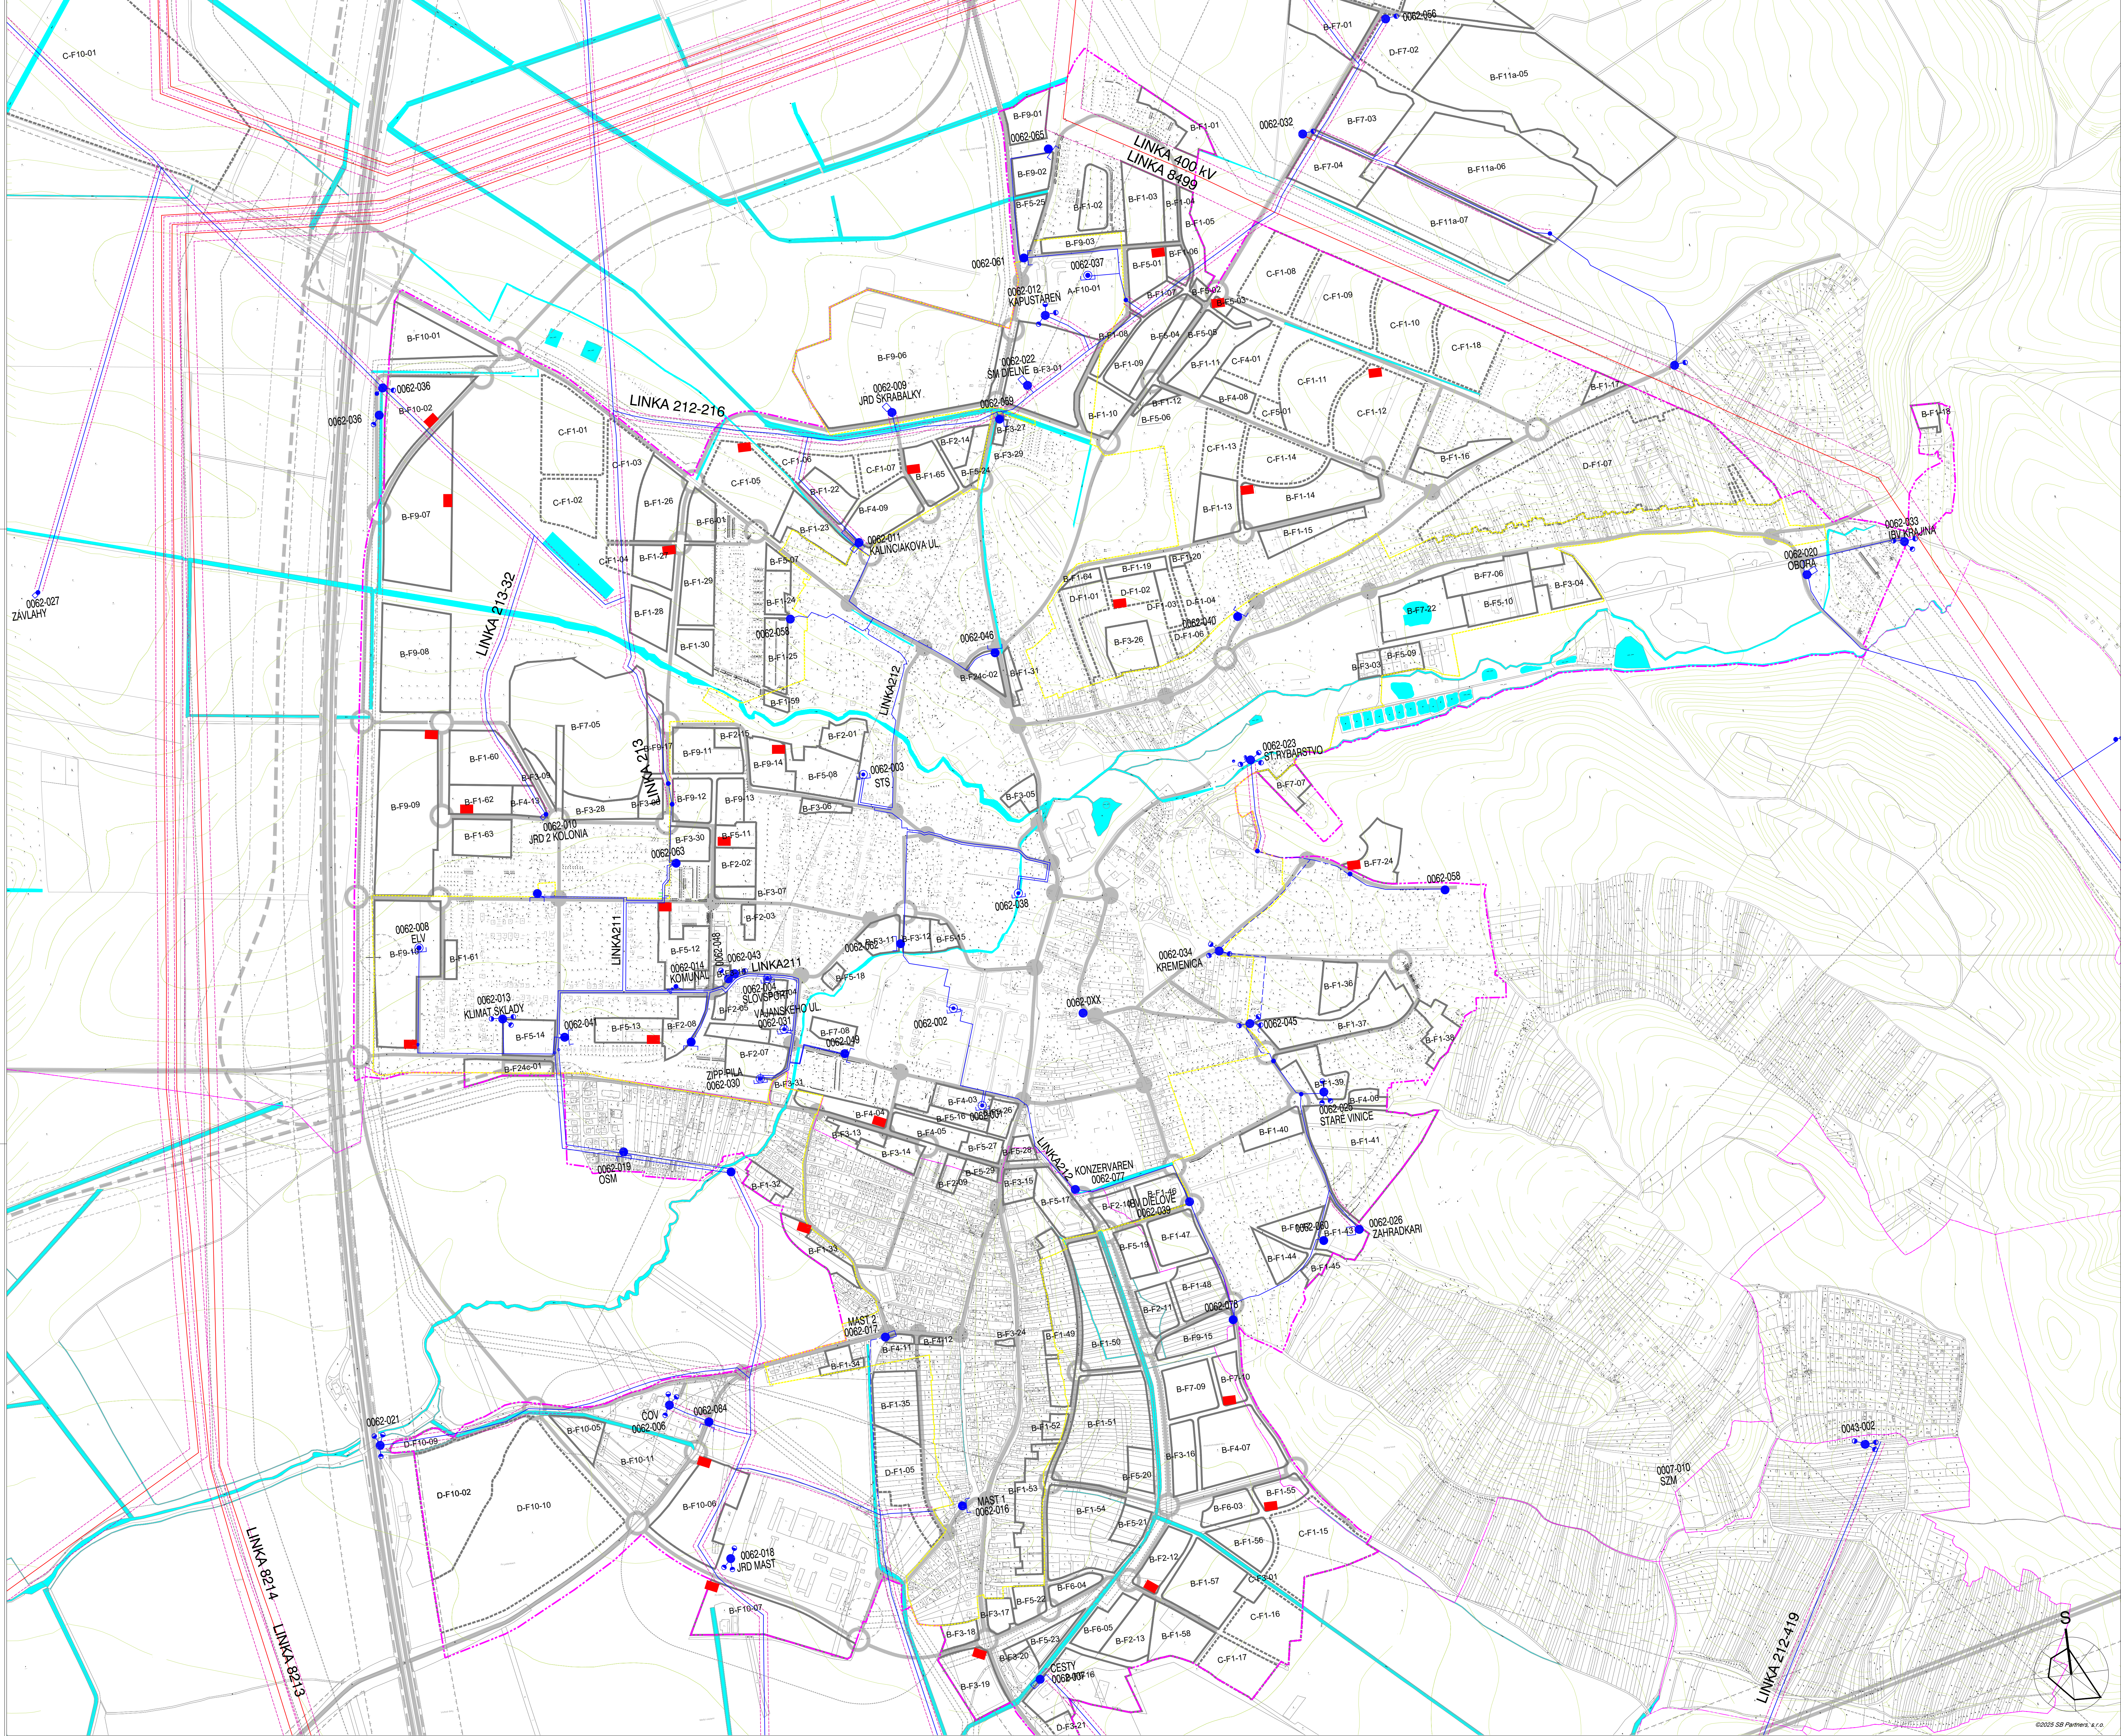

LEGENDA:

HRANICA KATASTRÁLNEHO ÚZEMIA

HRANICA INTRAVILANU

NOVÉ ROZVOJOVÉ PLOCHY - NÁVRH

NOVÉ ROZVOJOVÉ PLOCHY - VÝHĽAD

NOVÉ ROZVOJOVÉ PLOCHY POČÍTOČNÉ VÝHODNÉ (počítaný súhrn s výhľadom PP)

NAVROVAVANÉ TRAFOSTANICE

JESTVUJÚCE TRAFOSTANICE

JESTVUJÚCE KÁBLOVÉ VEDENIE VN - 22 kV

JESTVUJÚCE VZDUŠNÉ VEDENIE VN - 22 kV

JESTVUJÚCI ZÁVERŠNÝ KÁBEL VN - 22kV

JESTVUJÚCE VZDUŠNÉ VEDENIE VN - 110 kV

JESTVUJÚCE VZDUŠNÉ VEDENIE VN - 400 kV

OCHRANNE PÁSMO VZDUŠNÉHO VEDENIA

HRANICA ZASTAVANÉHO ÚZEMIA

