



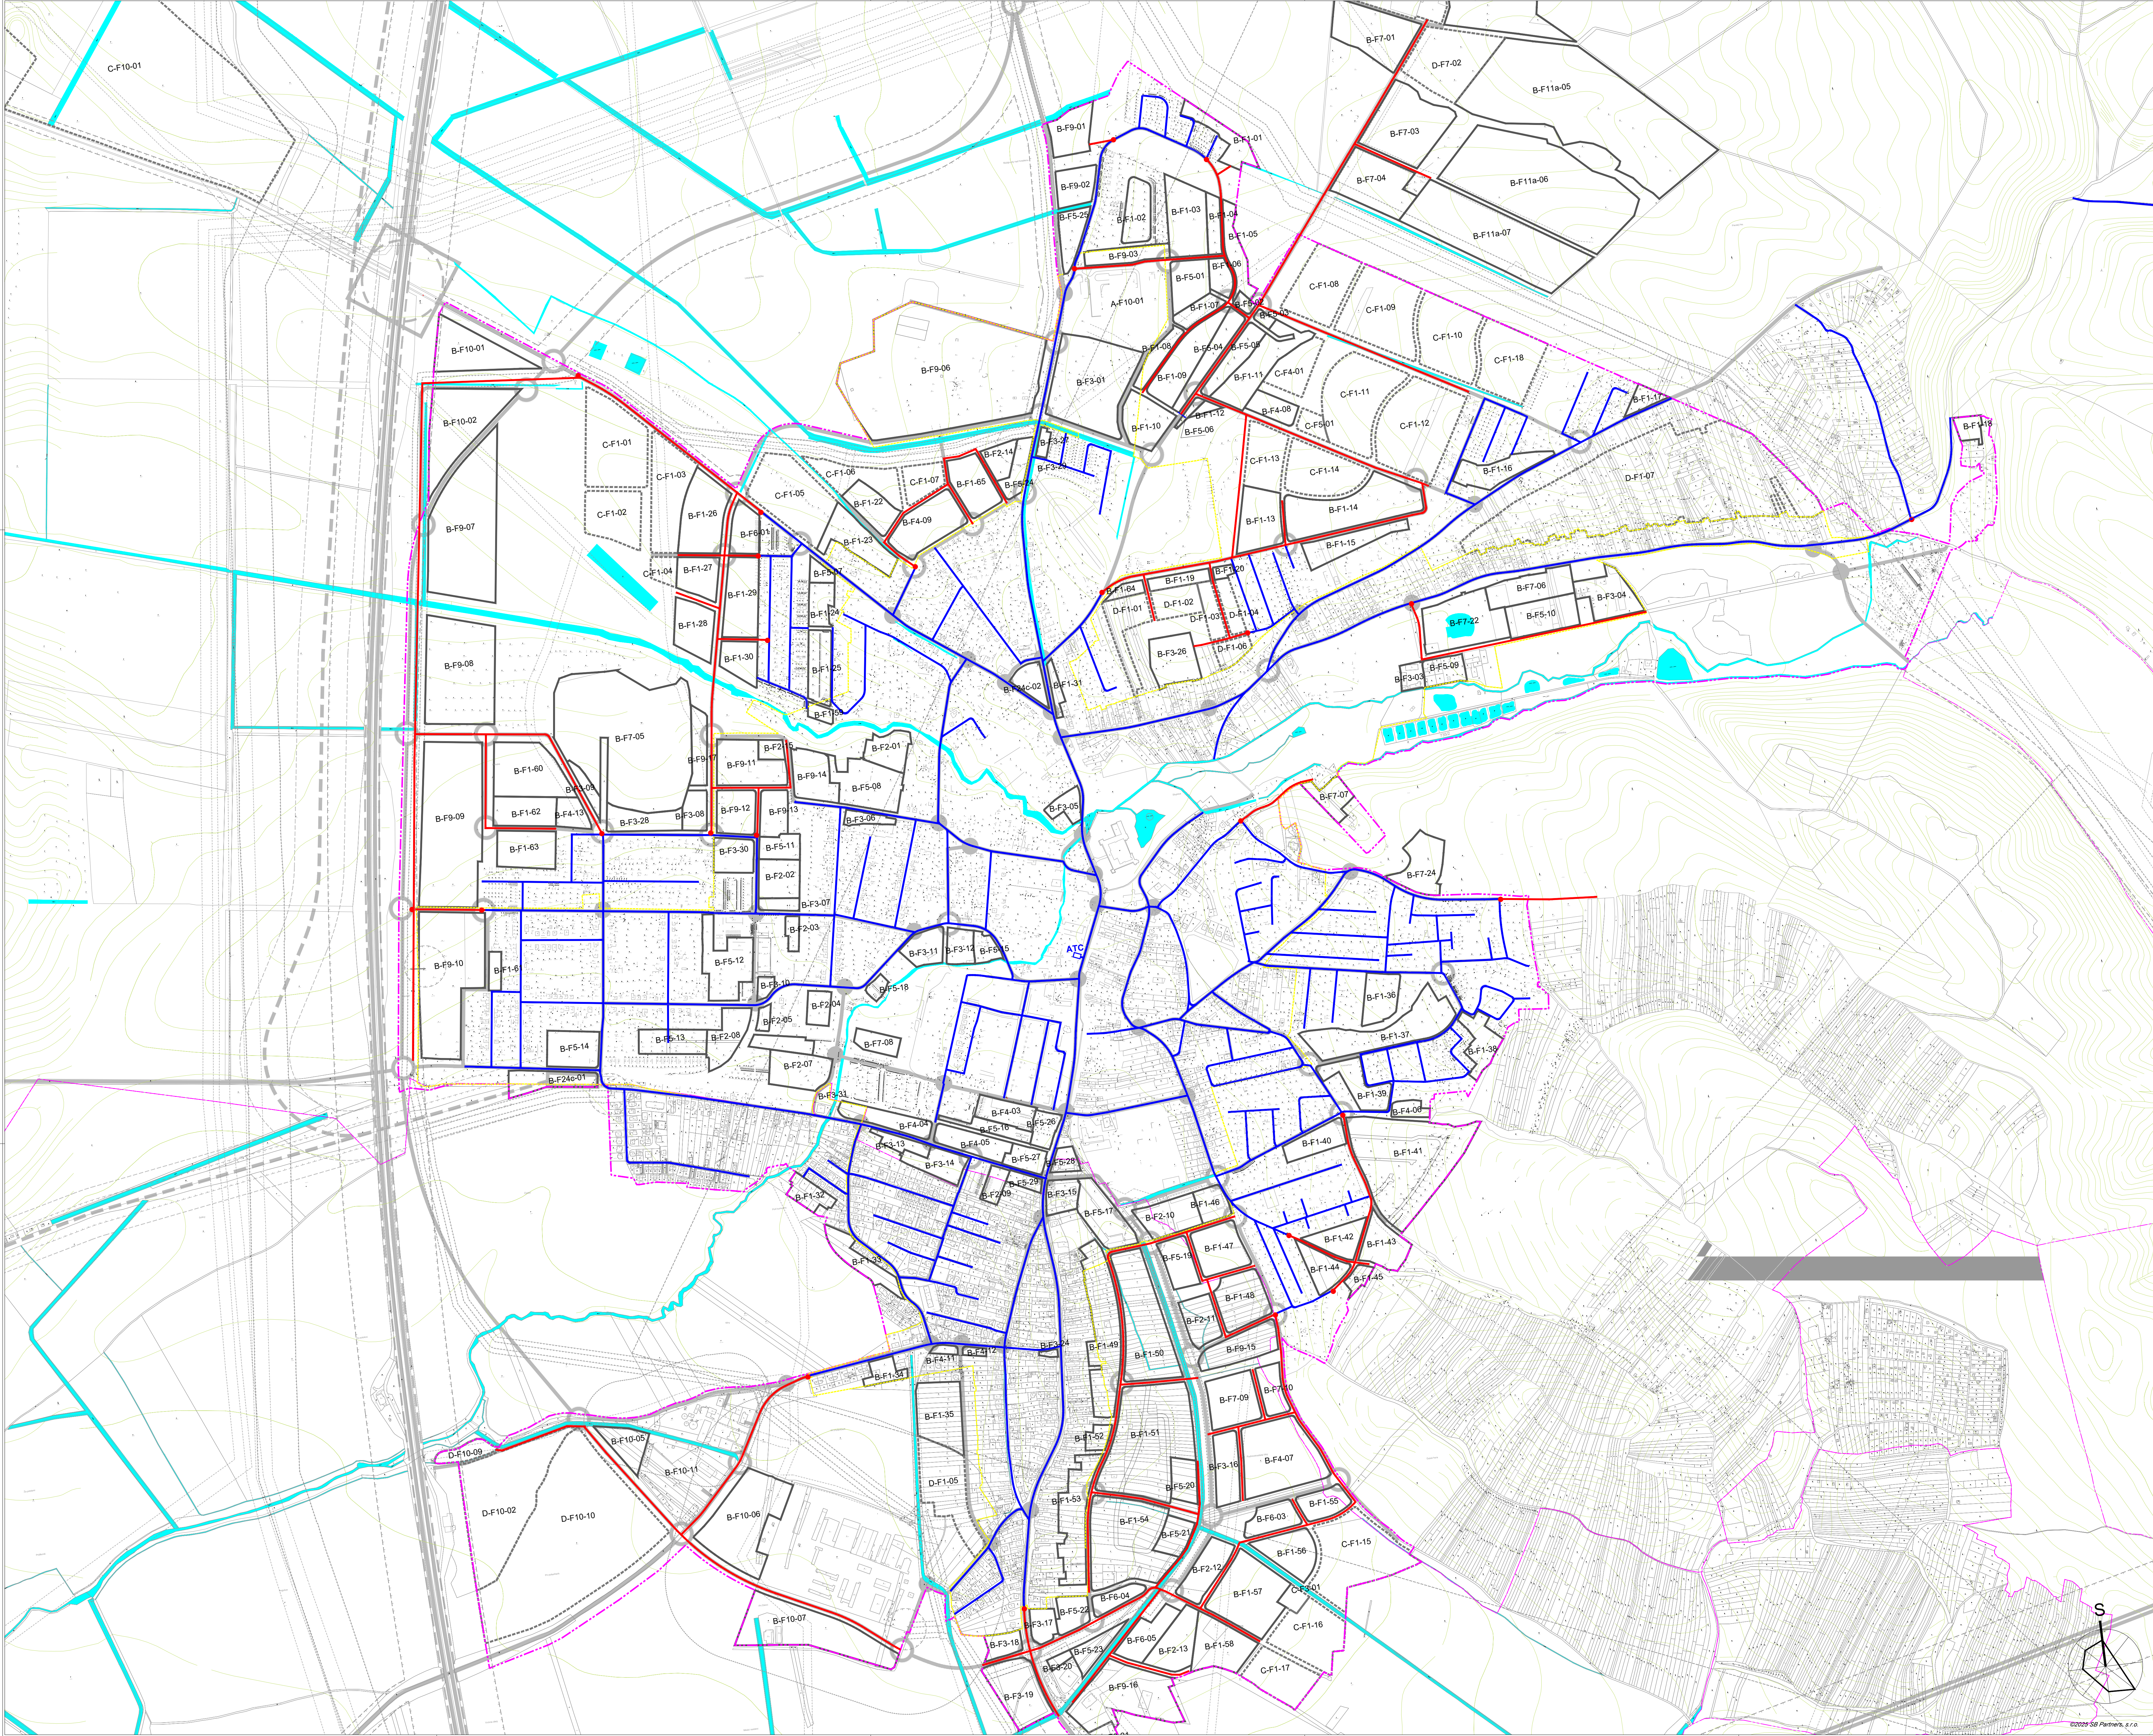

- LEGENDA:
- HRANICA KATASTRÁLNEHO ÚZEMIA
 - HRANICA INTRAVILÁNU
 - NOVÉ ROZVOJOVÉ PLOCHY - NÁVRH
 - NOVÉ ROZVOJOVÉ PLOCHY VÝHĽAD
 - NOVÉ ROZVOJOVÉ PLOCHY PODMENEČNE VHODNÉ
 - JESTVUJÚCE TRASY PRIMÁRNEJ OPTICKEJ SÍTE
 - NAVROVÁNE TRASY PRIMÁRNEJ OPTICKEJ SÍTE - 1.VARIANT
 - NAVROVÁNE TRASY PRIMÁRNEJ OPTICKEJ SÍTE - 2.VARIANT
 - NAPOJŮVACE MESTA JESTVUJÚCEJ A NAVROVÁNEJ OPTICKEJ SÍTE
 - HRANICA ZASTAVANÉHO ÚZEMIA - NÁVRH

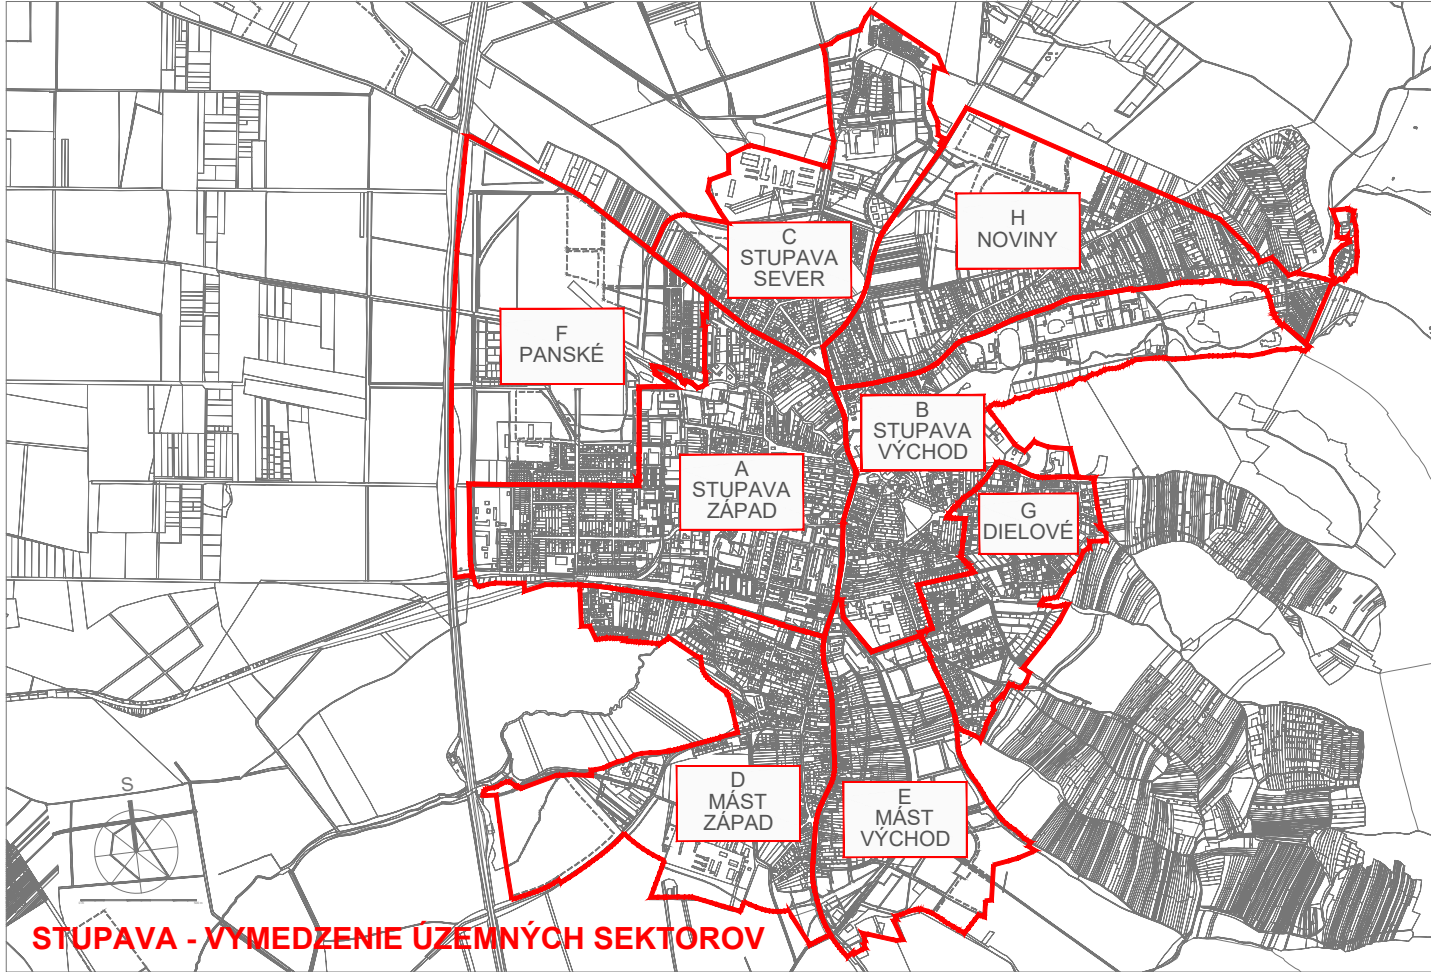

STUPAVA - VYMEDZENIE ÚZEMNÝCH SEKTOROV