



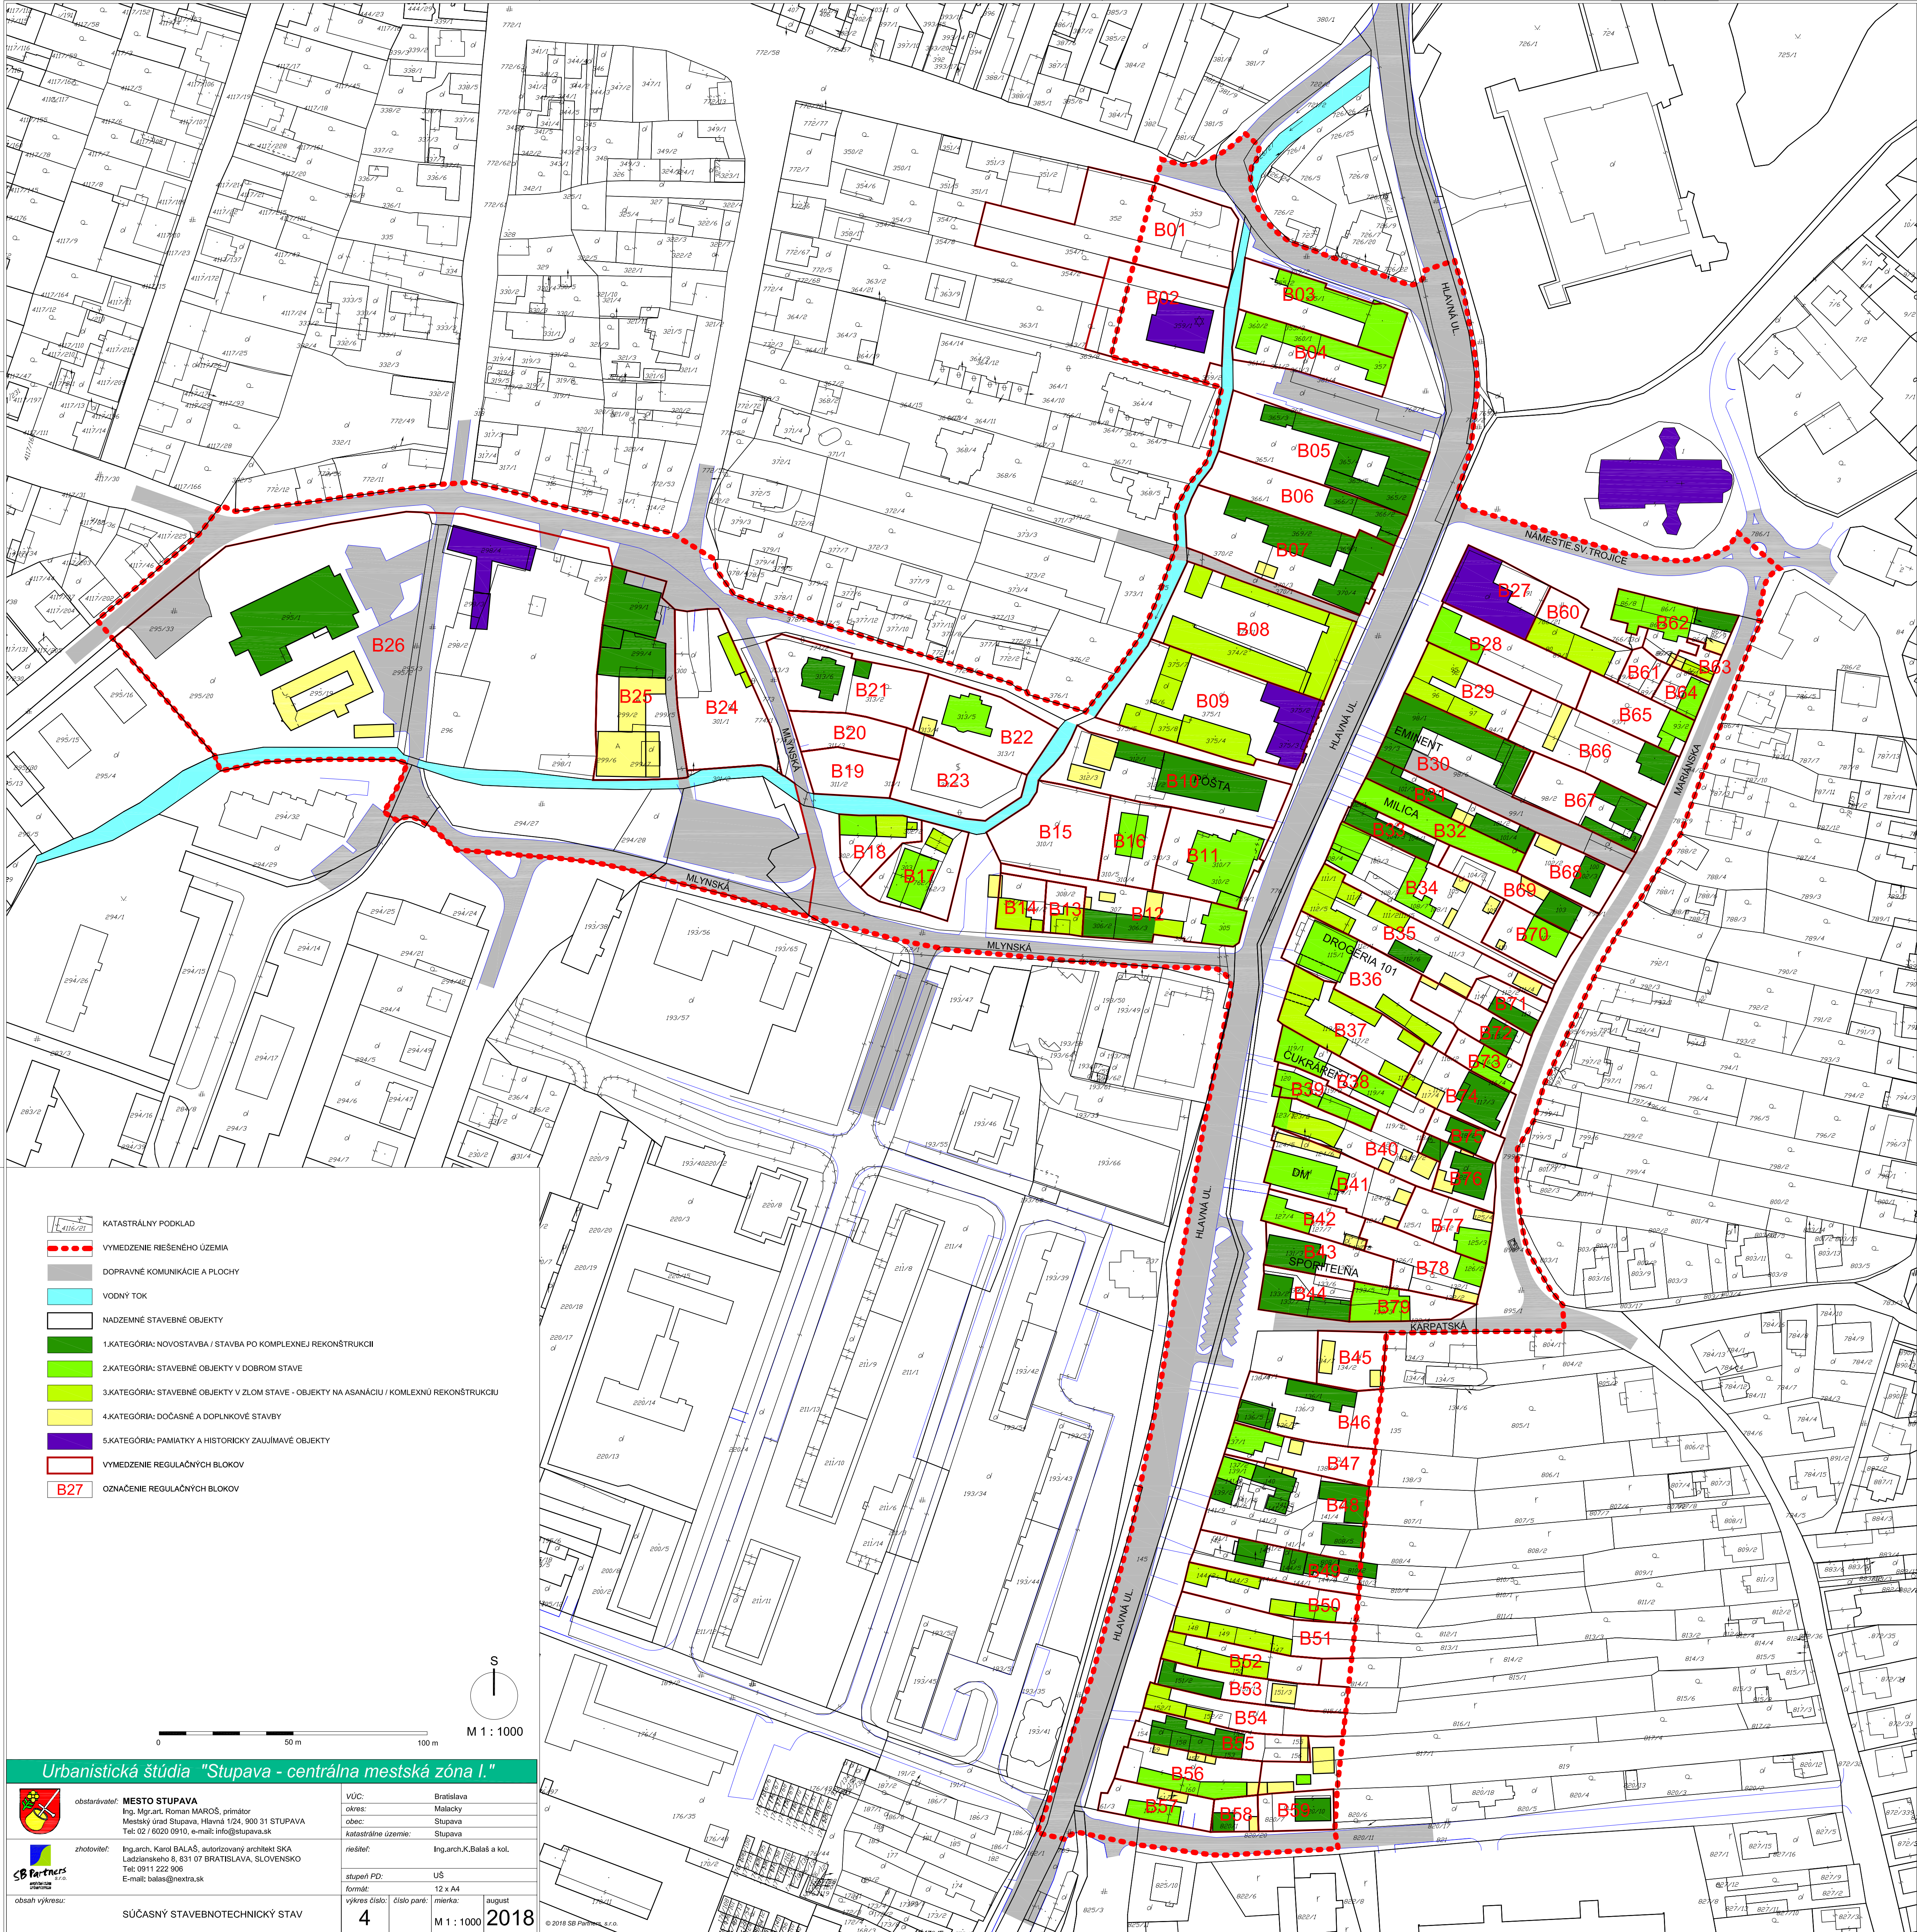

- KATASTRÁLNY PODKLAD
- VYMEDZENIE RIEŠENÉHO ÚZEMIA
- DOPRAVNÉ KOMUNIKÁCIE A PLOCHY
- VODNÝ TOK
- NADZEMNÉ STAVEBNÉ OBJEKTY
- 1.KATEGÓRIA: NOVOSTAVBA / STAVBA PO KOMPLEXNEJ REKONŠTRUKCII
- 2.KATEGÓRIA: STAVEBNÉ OBJEKTY V DOBROM STAVE
- 3.KATEGÓRIA: STAVEBNÉ OBJEKTY V ZLOM STAVE - OBJEKTY NA ASANANÍ / KOMPLEXNÚ REKONŠTRUKCIU
- 4.KATEGÓRIA: DOČASNÉ A DOPLNKOVÉ STAVBY
- 5.KATEGÓRIA: PAMIATKY A HISTORICKY ZAJÍMAVÉ OBJEKTY
- VYMEDZENIE REGULAČNÝCH BLOKOV
- B27 OZNAČENIE REGULAČNÝCH BLOKOV

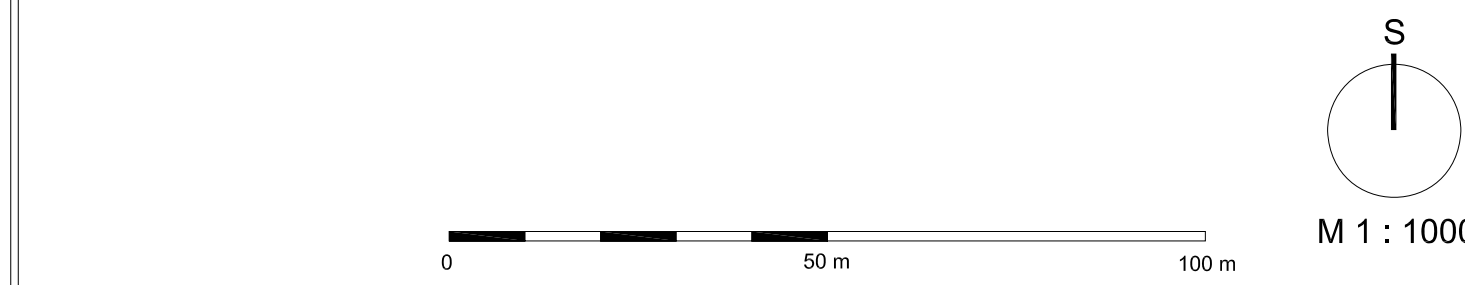

Urbanistická štúdia "Stupava - centrálna mestská zóna I."

obstarávateľ: **MESTO STUPAVA**
Ing. Mgr. art. Roman MAROŠ, primátor
Mestský úrad Stupava, Hlavná 1/24, 900 31 STUPAVA
Tel: 02 / 6020 0910, e-mail: info@stupava.sk

zhotoviteľ: Ing. arch. Karel BALAS, autorizovaný architekt SKA
Ladziarskeho 8, 831 07 BRATISLAVA, SLOVENSKO
Tel: 011 222 906
E-mail: balas@nextra.sk

VOC: Bratislava

okres: Malacký

obec: Stupava

katastrálne územie: Stupava

riesiteľ: Ing. arch. K. Balas a kol.

stupeň PD: ÚS

formát: 12 x A4

vykres číslo: 123

číslo paré: 1

mierka: 1 : 1000

august 2018

obsah výkresu: SÚČASNÝ STAVEBNOTECHNICKÝ STAV

© 2018 SB Partners, s.r.o.